




SINT ELOOIS WINKELSTRAAT
FUNERING EN RIOLERING - nieuwe -

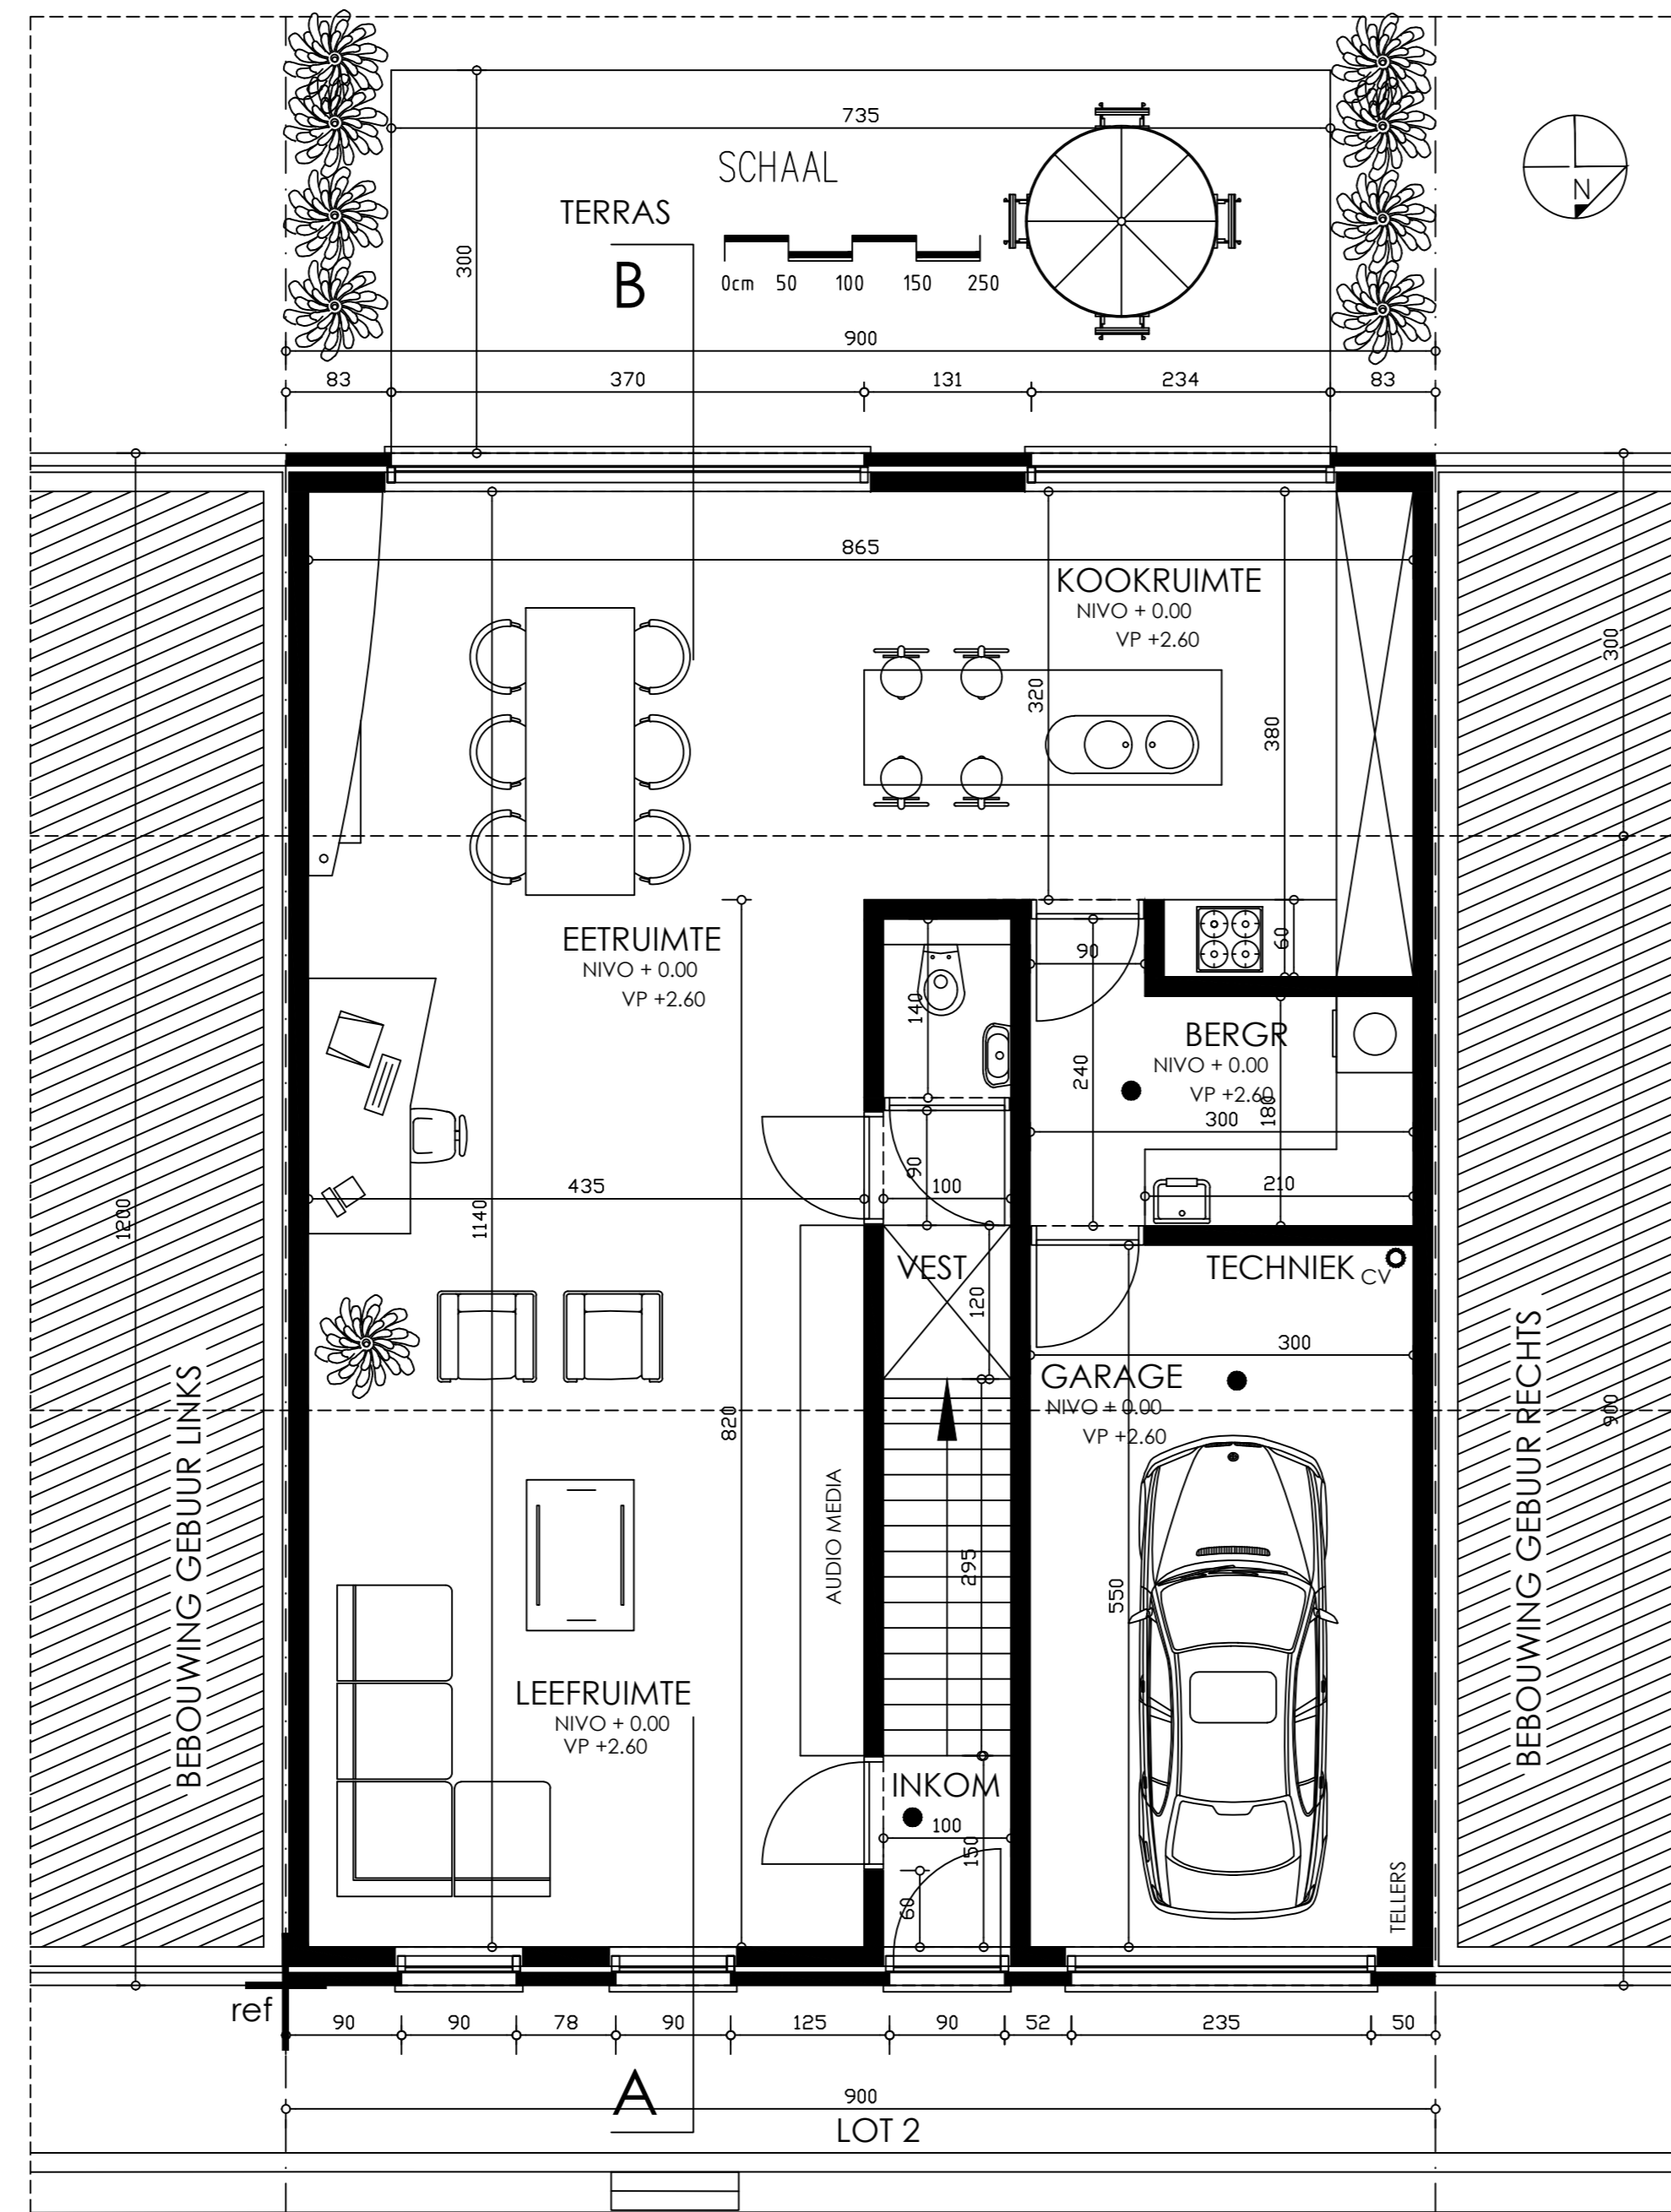

SINT ELOOIS WINKELSTRAAT
GRONDPLAN - nieuwe -

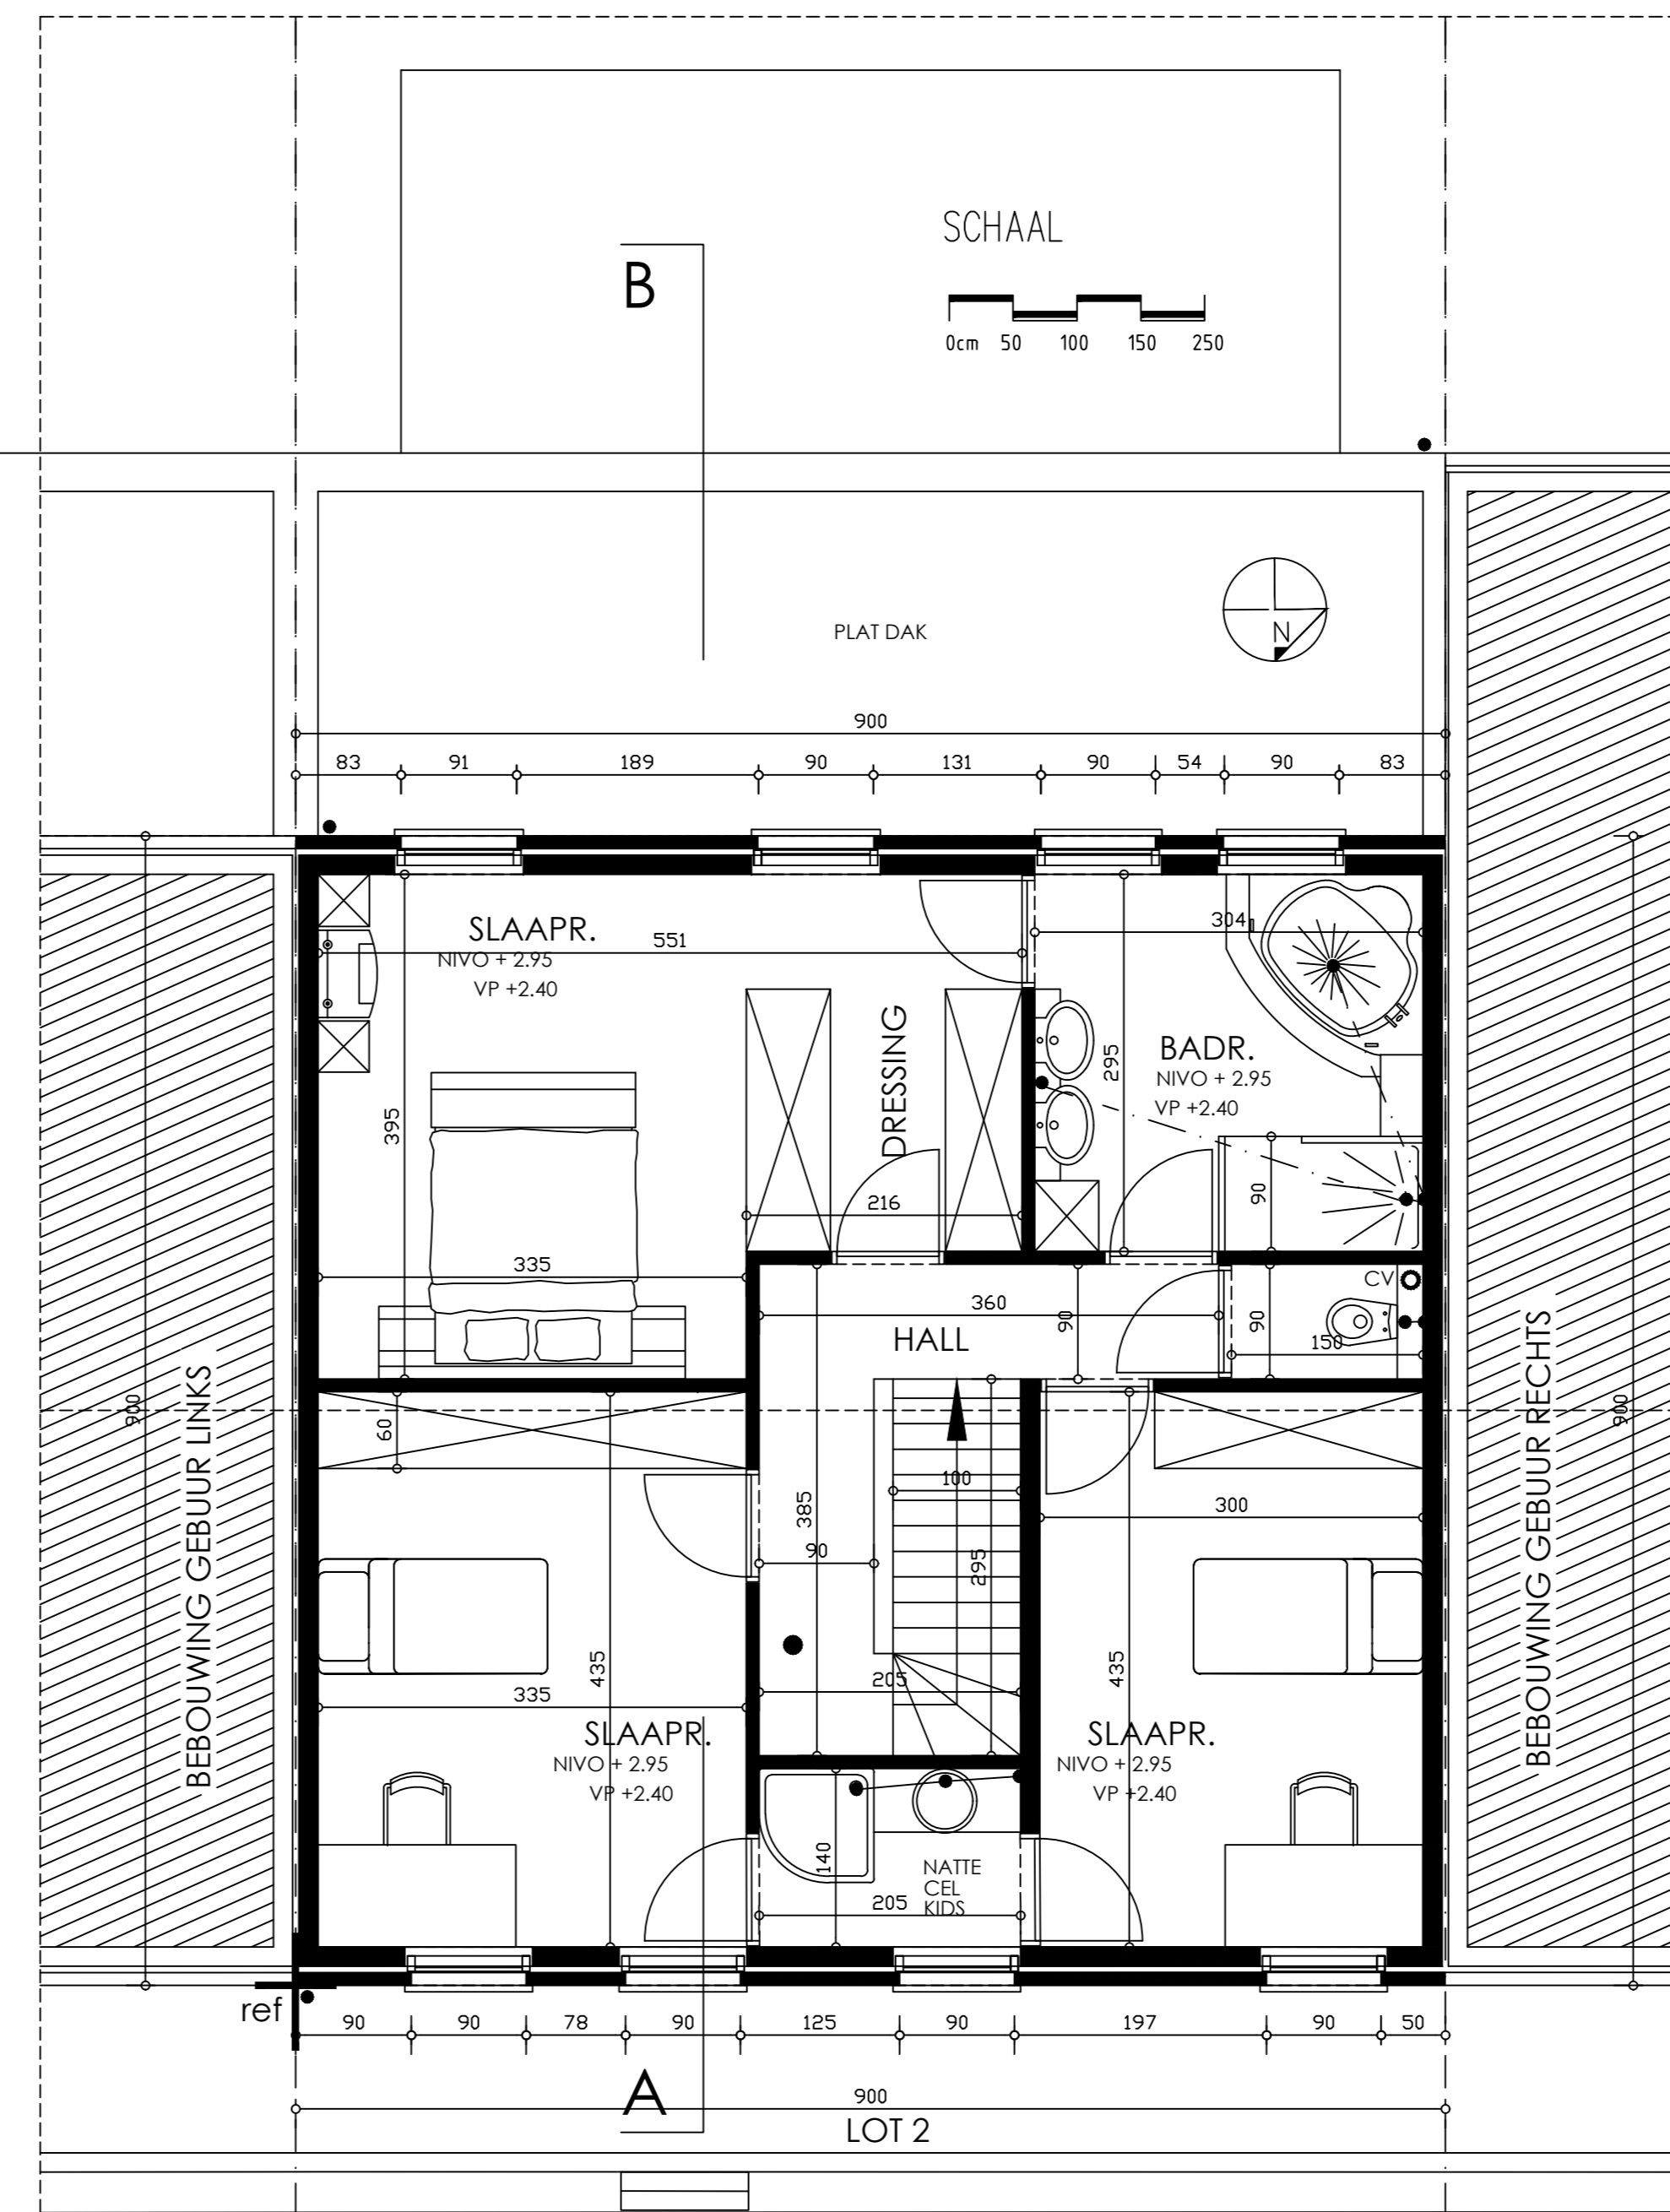


SINT ELOOIS WINKELSTRAAT
VERDIEP - nieuwe -

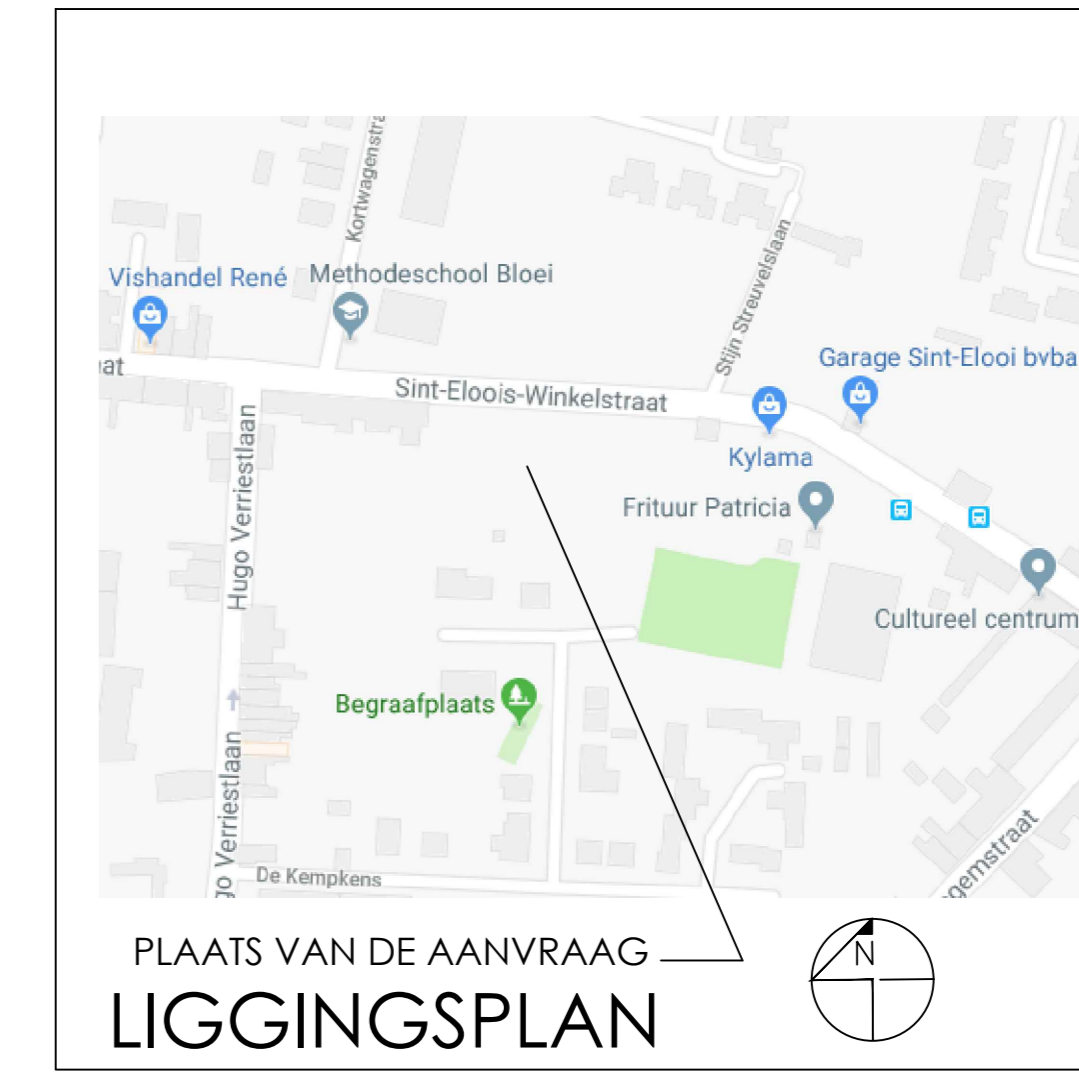


PLAATS VAN DE AANVRAAG
LIGGINGSPLAN




OMGEVINGSPLAN
SCHAAL 1/1000
BETON

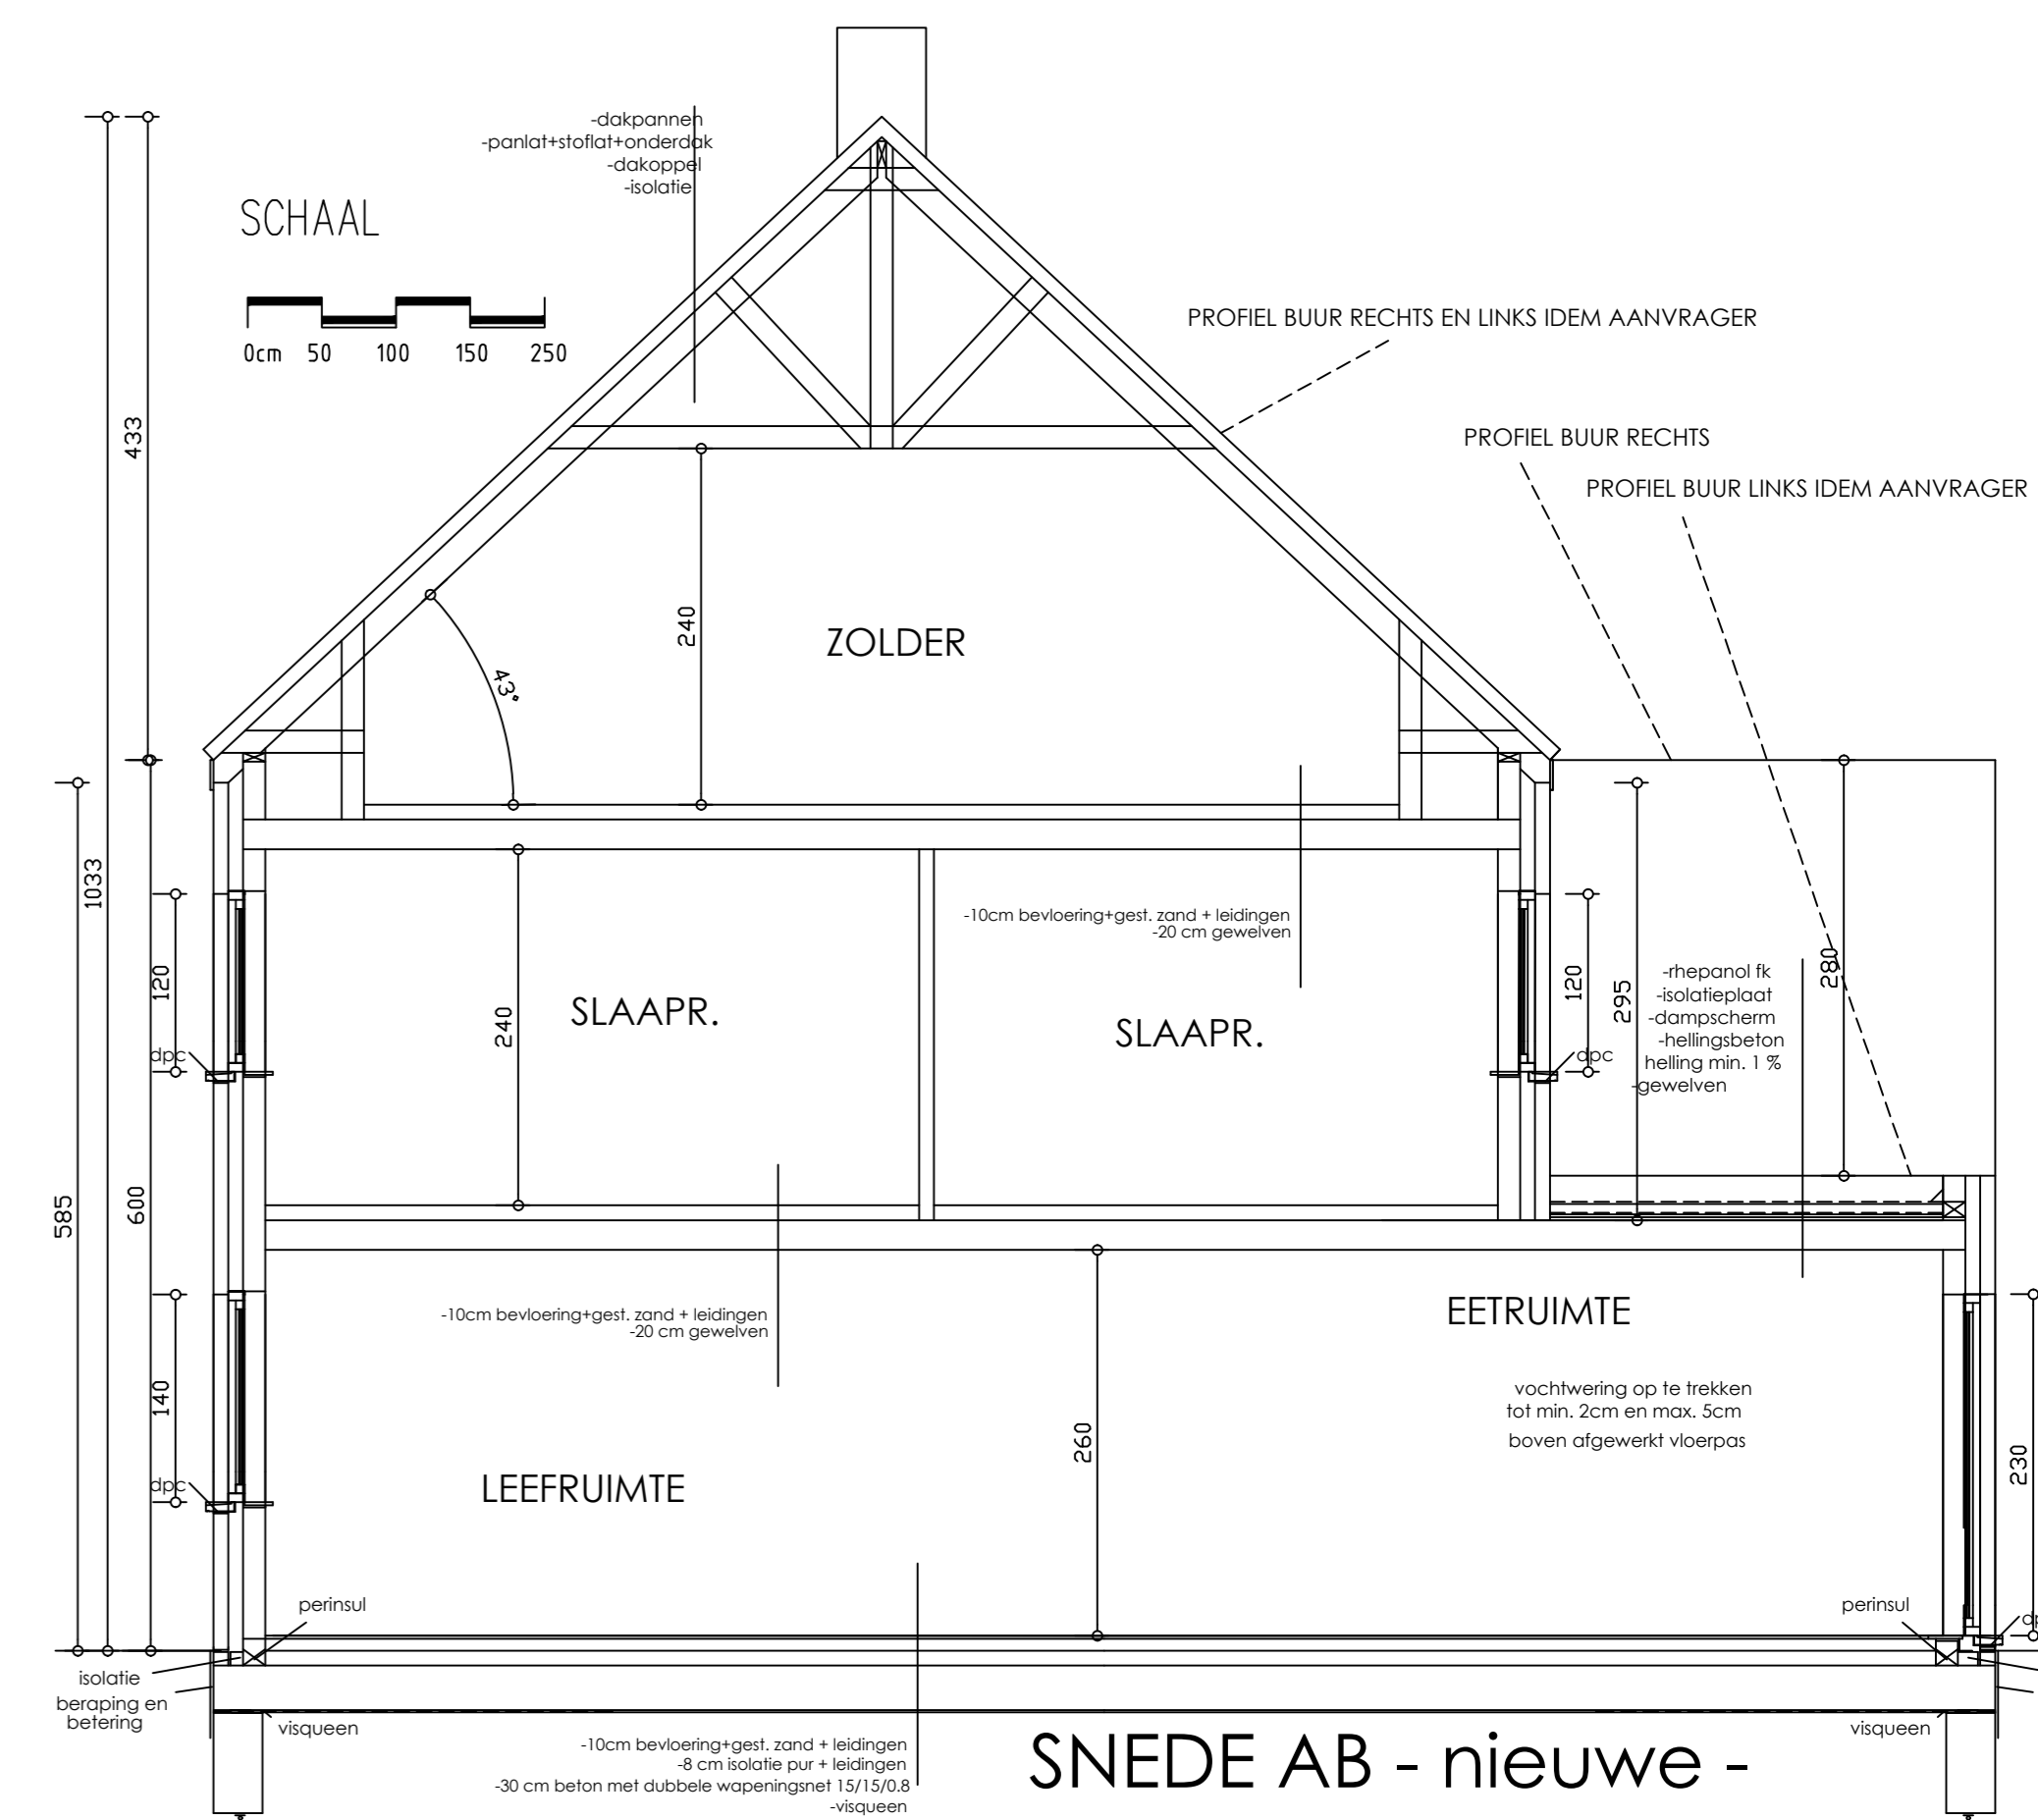


SNEDE AB - nieuwe -

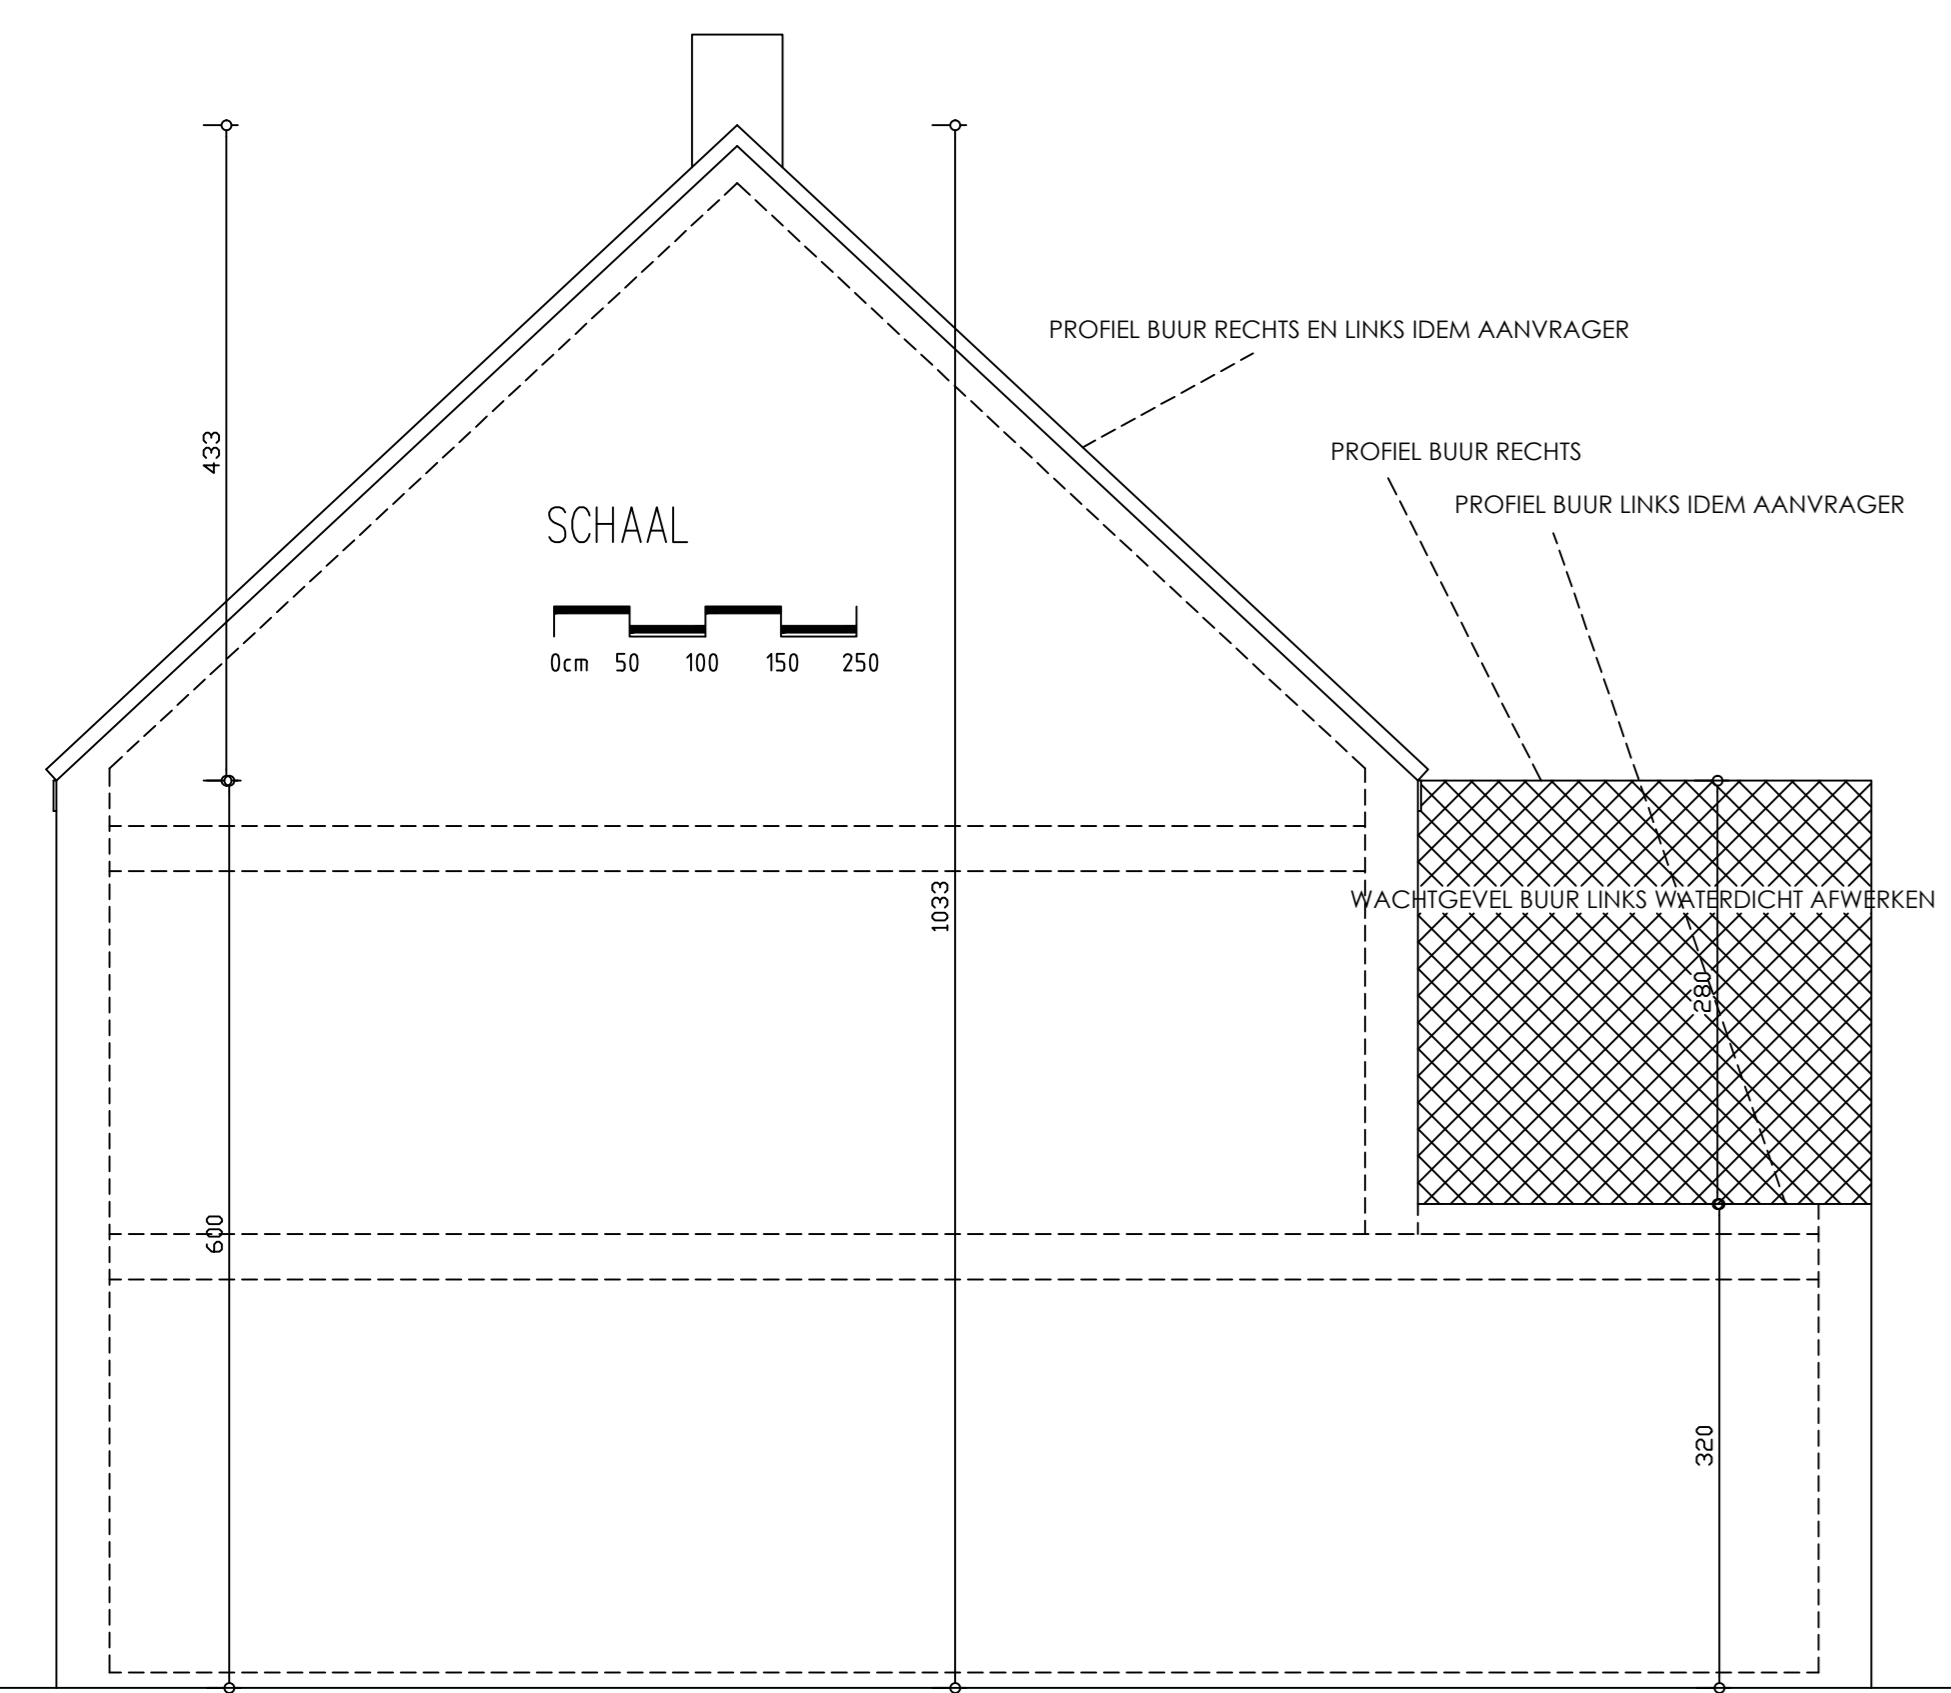

ZIJGEVEL PROFIEL - NIEUWE-

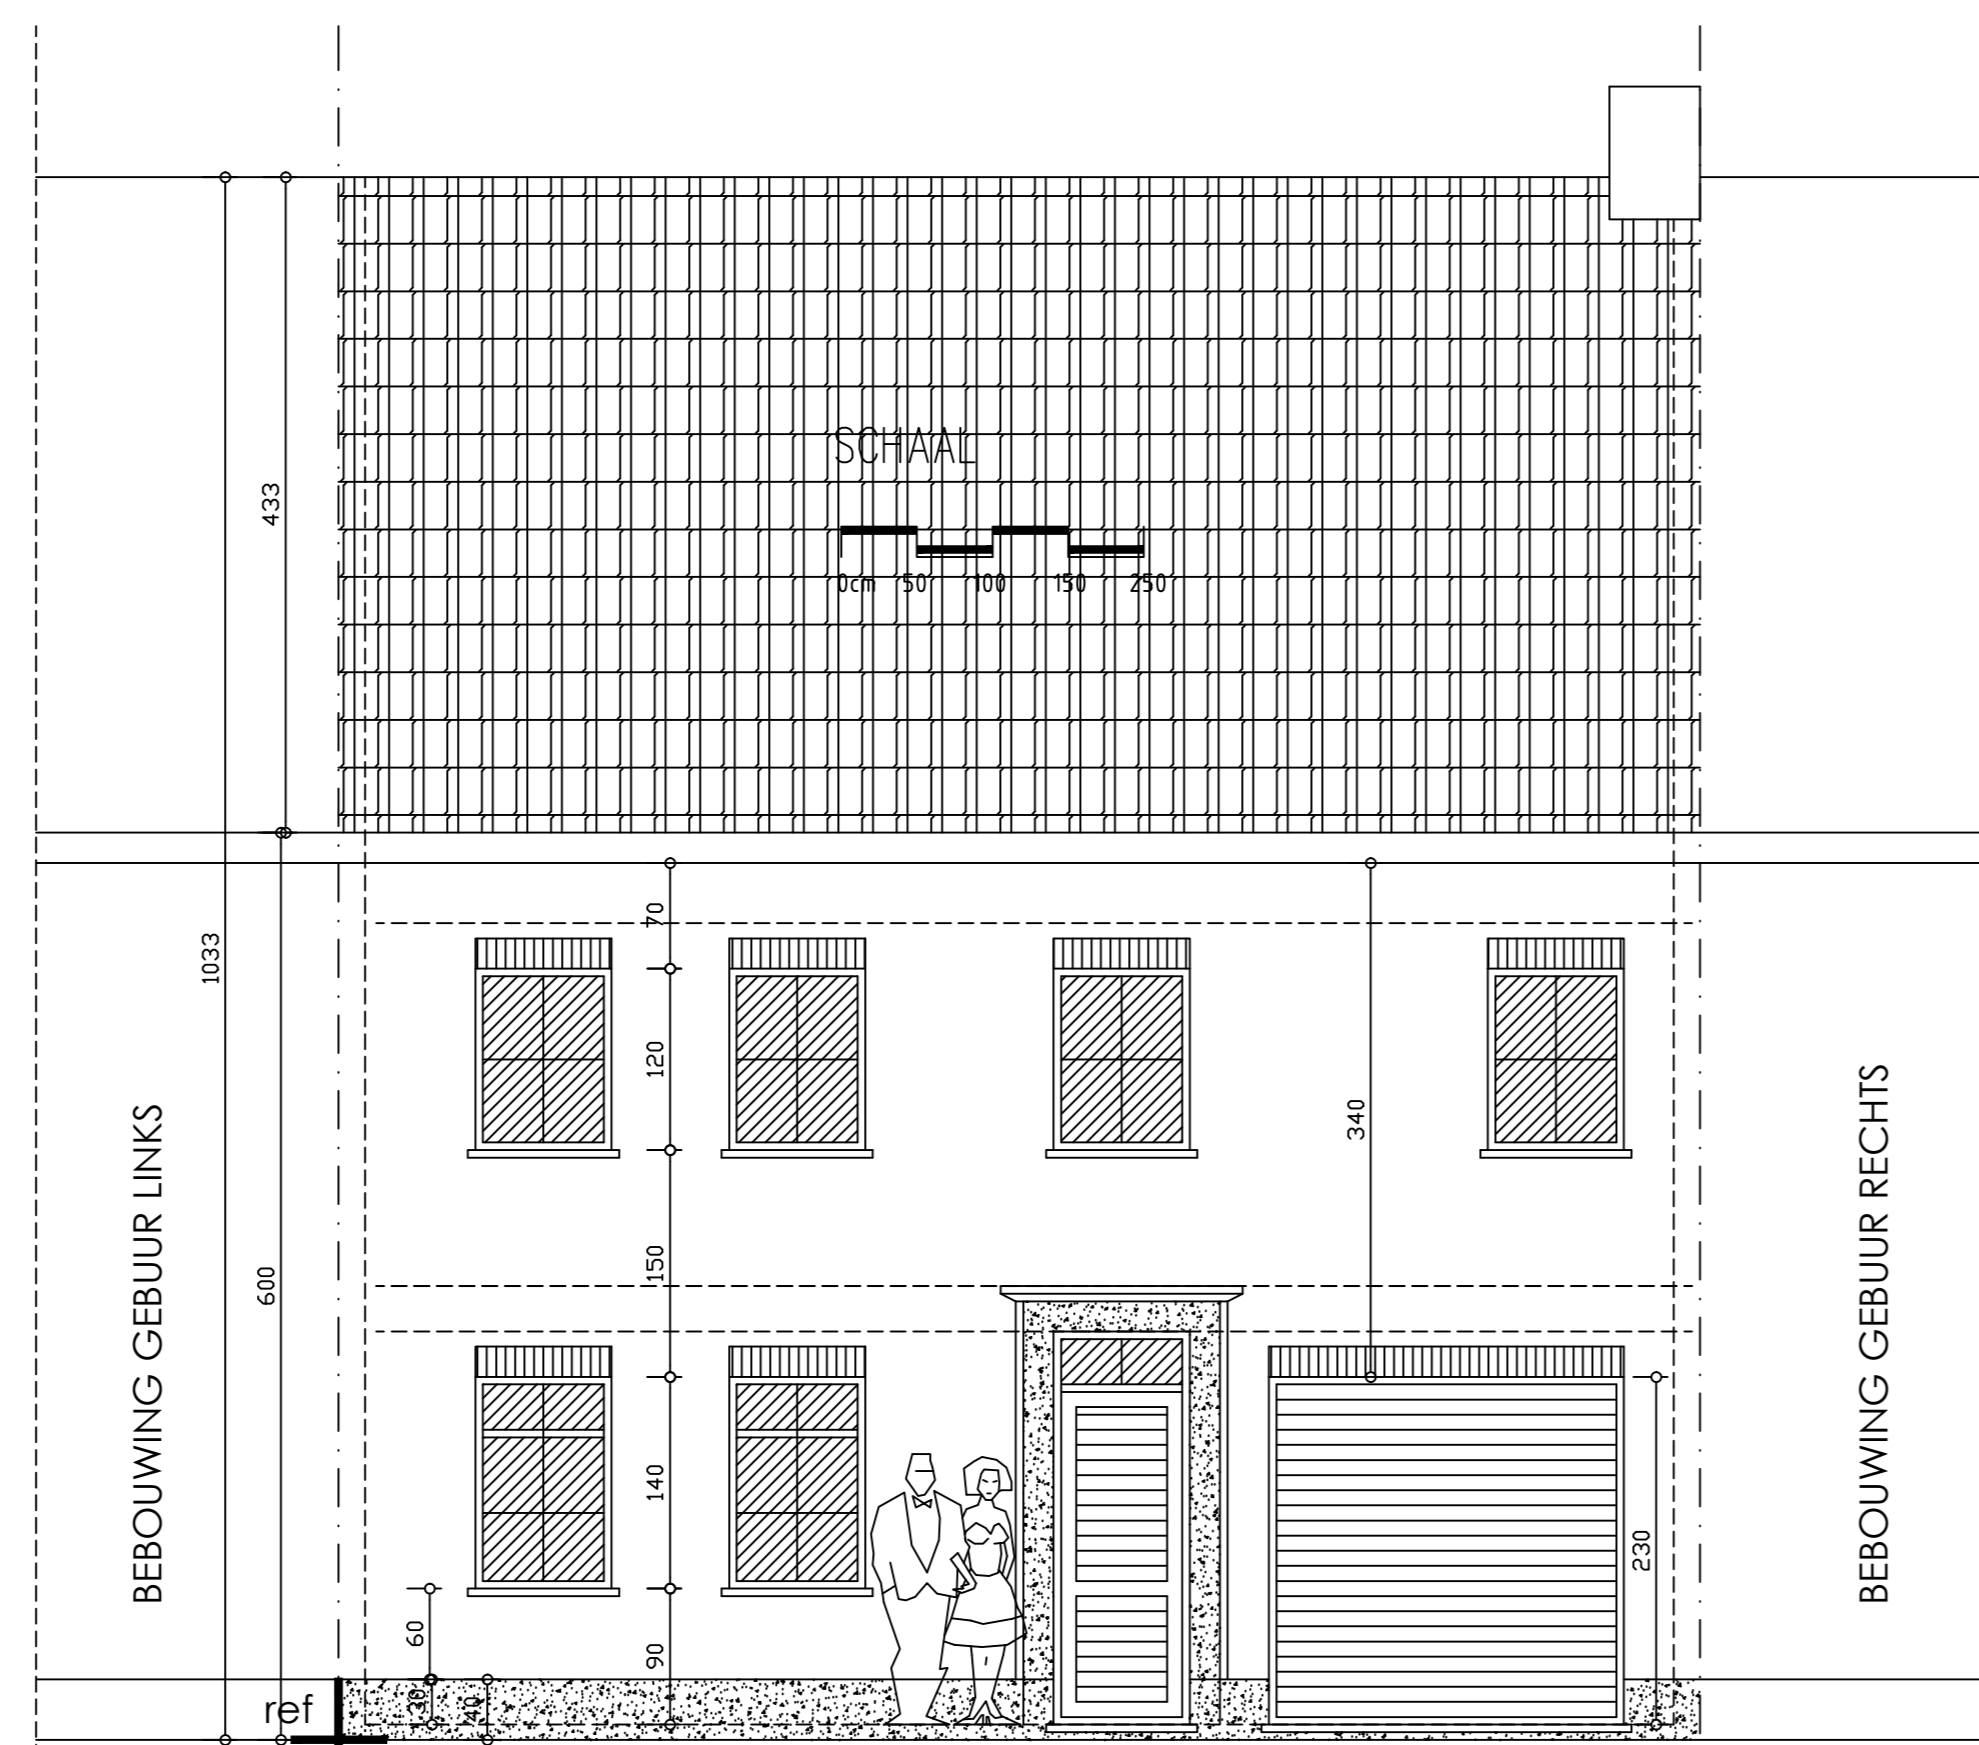

VOORGEVEL - nieuwe -

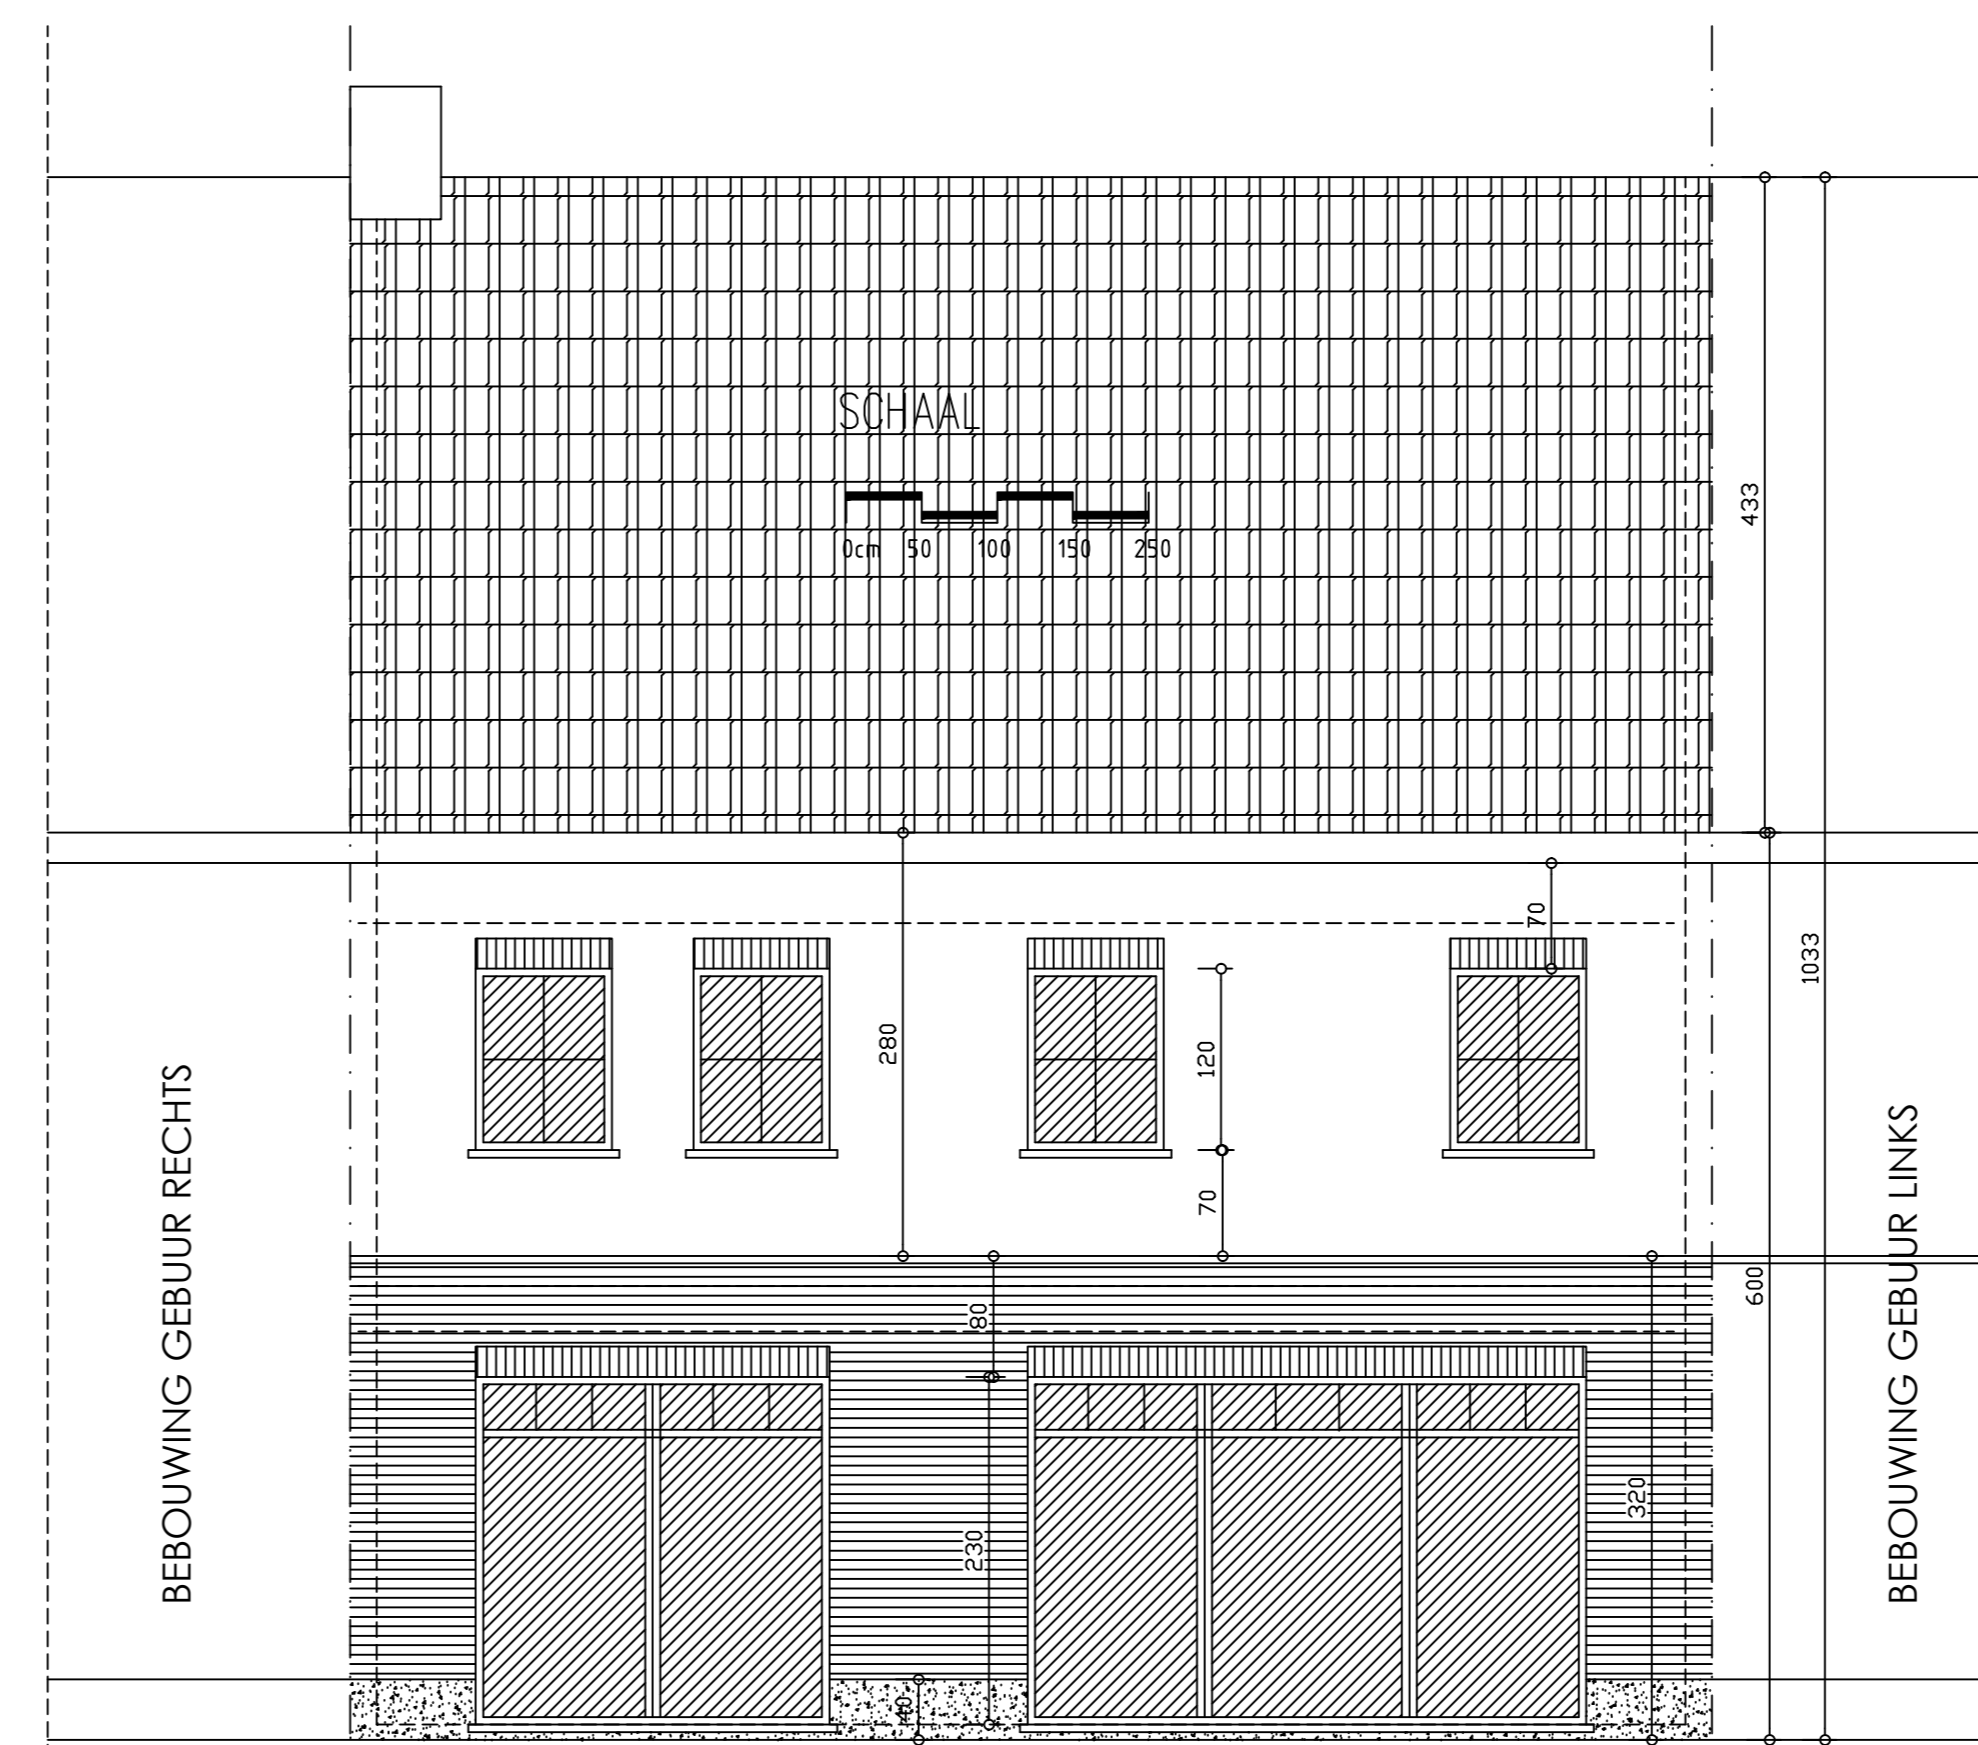

ACHTERGEVEL - nieuwe -

MATERIALEN NIEUWE TOESTAND
 1. GEVELS IN WITTEEN-GRAAN-BEIGE-GEMENACEEED
 2. DAKBEDEKING DAKPANH STORPANH ANTRACIET
 3. SCHIJFEL BLAUWE HANDESTEEN
 4. SCHRIJFWERK, AANTRACIET ZWART HOOGRENDERENDHET 0,9
 5. DOUBLE GLAZING HOOGRENDERENDHET 0,9
 6. AFVOEREN EN HANSGOOTEN ANTRACIET

GELUIDSISOLATIE AAN TE BRENGEN
 OP BINNENGEDE MUUR VOLDOEN AAN GRENSWAARDEN
 VOLGENS DE NORM

VENTILATIESYSTEEM D
 ALLE RAMEN TE VOLDOEN AAN
 GLASNORM
 TE VOLDOEN AAN
 BRANDNORM
 ● ROOKDETECTIE

ALLE BESTAANDE REGENWATERAFVOEREN TE BEHOUDEN

LEGENDE

- BESTAANDE
- NIUW TE BOUWEN
- PARAMENTMETSEWERK
- HOOFDCONTRACTIE
- CHAPPE
- AF TE BREKEN
- BETONBLOK
- OMTREKLIJN BESTAANDE BEB.
- RIOLERING REGENWATER
- RIOLERING AFVALWATER
- RIOLERING FASECAIEN
- ONDERGRONDS METSEWERK IN ZWARE BETONBLOKKEN

gemeente	LEDEGEM	provincie	WEST-VLAANDEREN
bouwplaats	SINT ELOOISWINKELSTRAAT LOT 2 8890 LEDEGEM - AFD. KAD. SECTIE - nrs.		
ontwerp	BOUWEN VAN EEN EENGEZINSWONING		
bouwheer	DZPROJECTS BVBA BE082870987 OUDE HEIWEES 13 8890 MOORSLEDE STEDEBOUWKUNDIG DOSSIER		
STEDEBOUWKUNDIG DOSSIER		dossier	LE 200518
plan	UIRVOERING	plan nr	1
wijzigingen		datum	20/05/2018
		schaal	1/50

goedgekeurd en voor akkoord ondertekend

opdrachtgever architect

architect **RENAAT VANLERBERGHE**
Kleine Weg 26, 8800 Roselare