



TE GROENEWEGHE

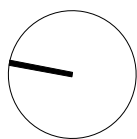

INPLANTINGSPLAN

schaal 1:200

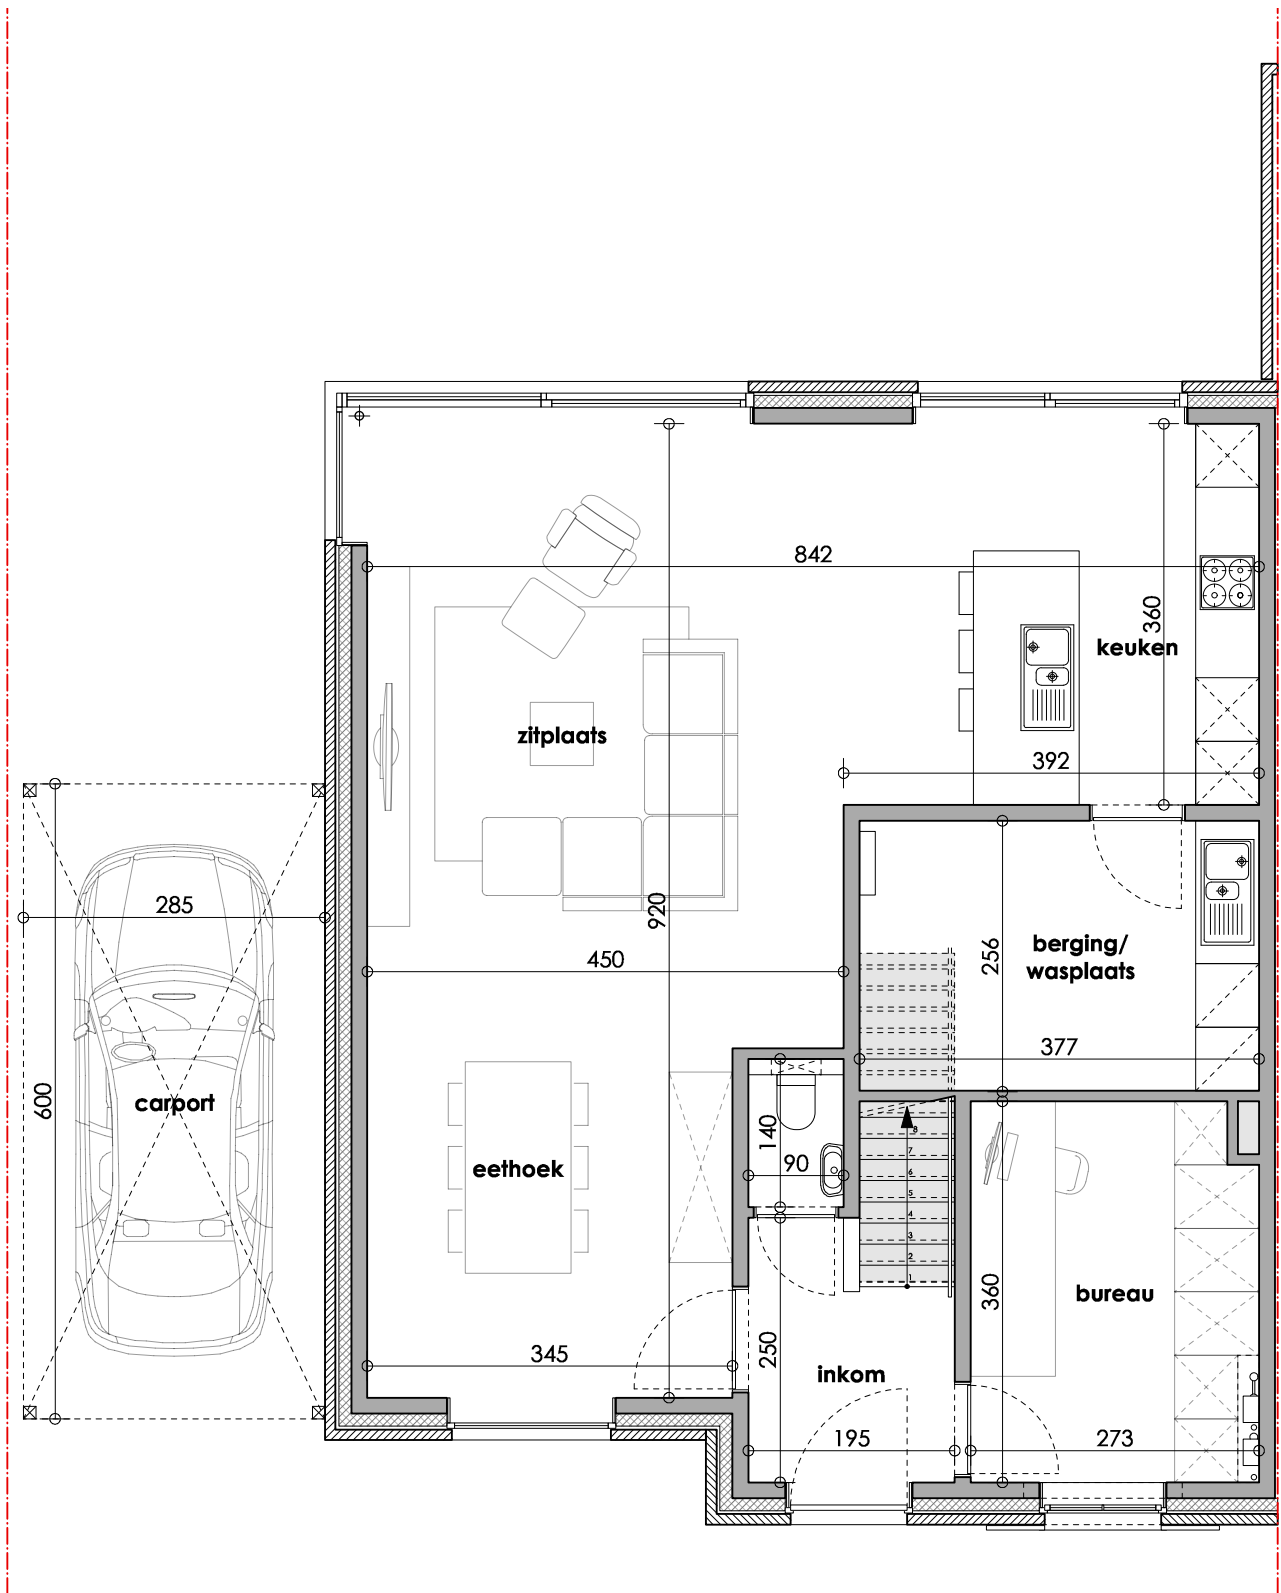


BOUWEN VAN EENGEZINSWONING MET CARPORT

Te Groeneweghe 75 (lot 64)
8800 Roeselare

D'Hondt Kurt Bouwwerken bvba

15.04.2019

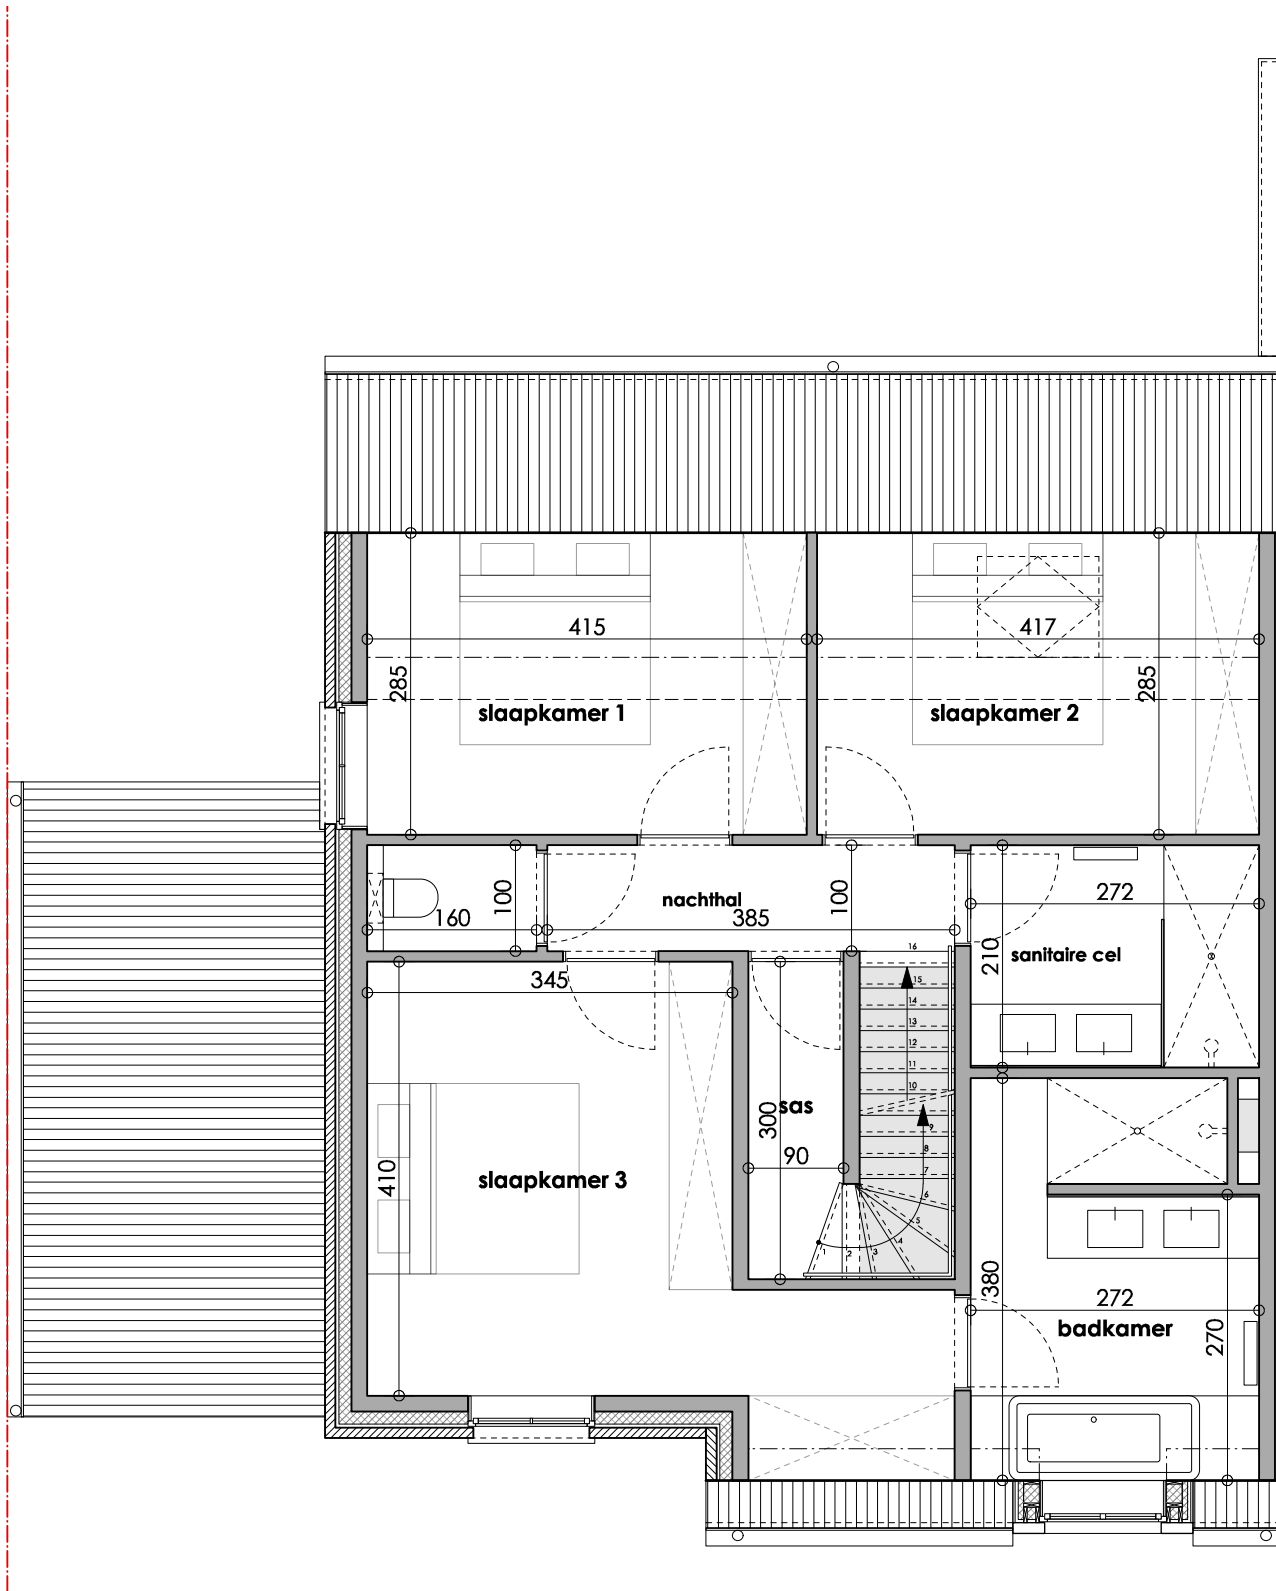


BOUWEN VAN EENGEZINSWONING MET CARPORT

Te Groeneweghe 75 (lot 64)
8800 Roeselare

D'Hondt Kurt Bouwwerken bvba

15.04.2019

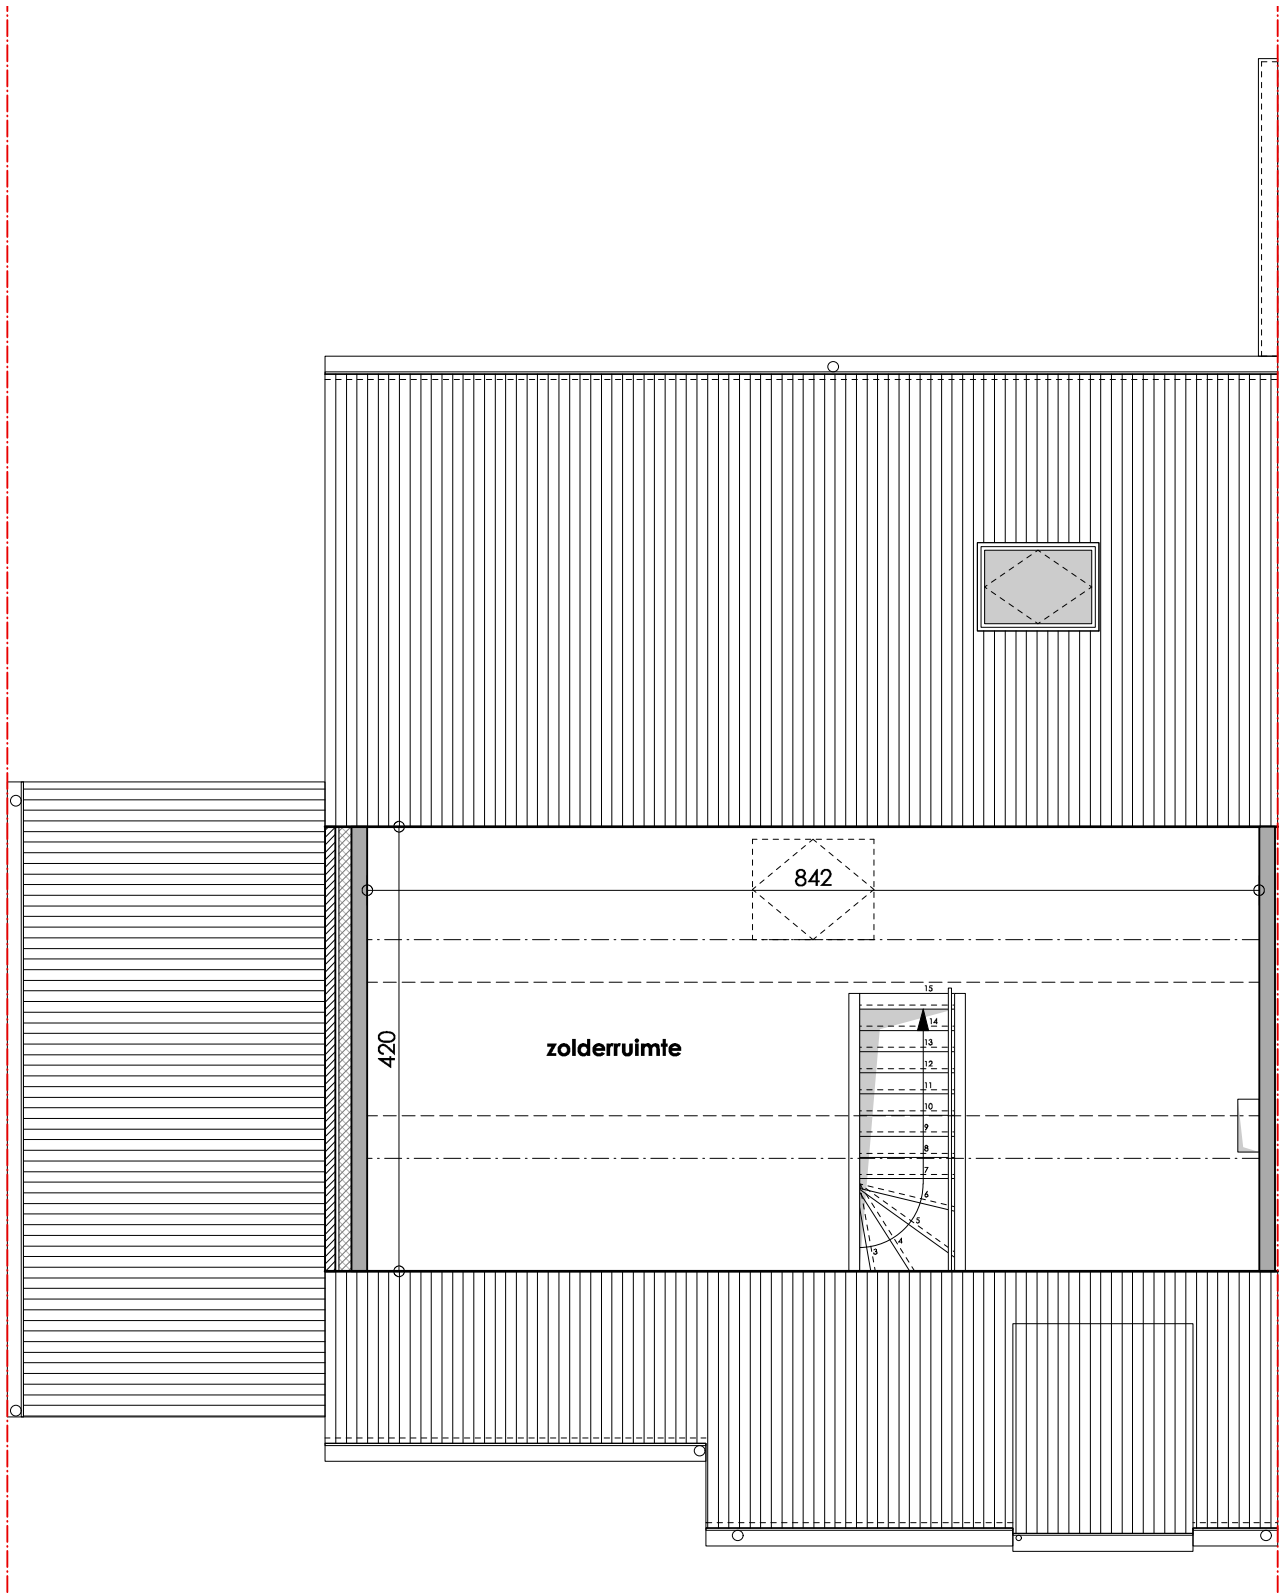


BOUWEN VAN EENGEZINSWONING MET CARPORT

Te Groeneweghe 75 (lot 64)
8800 Roeselare

D'Hondt Kurt Bouwwerken bvba

15.04.2019



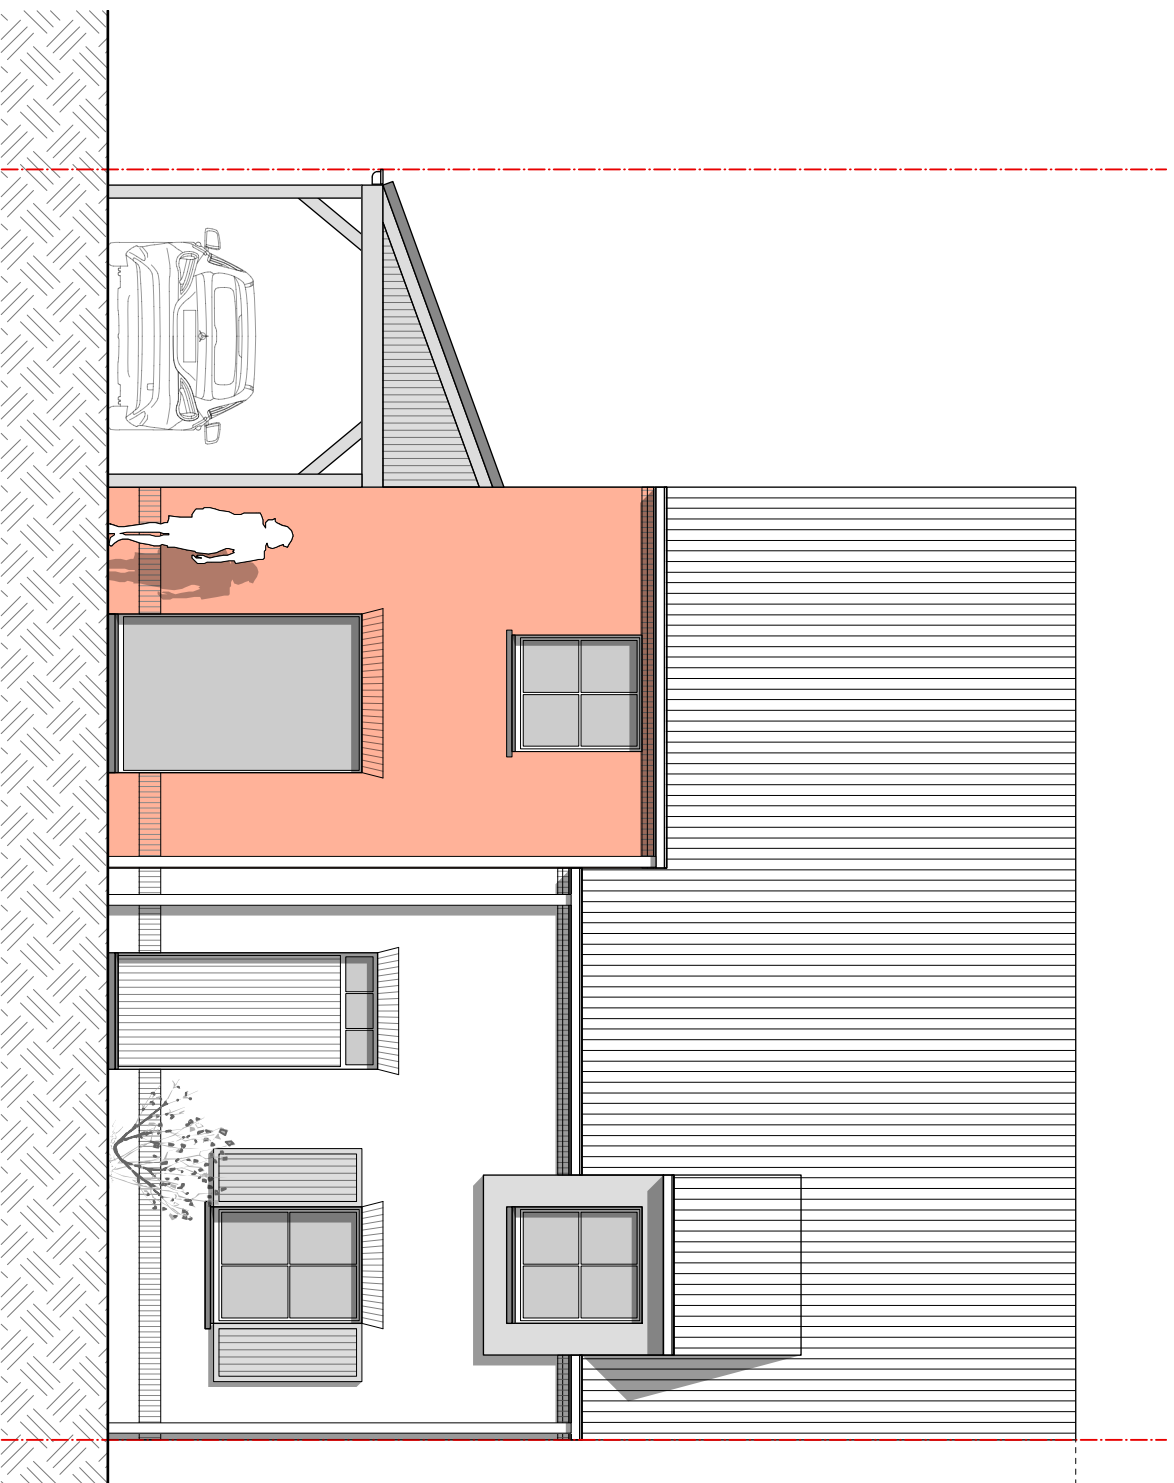

VOORGEVEL


BOUWEN VAN EENGEZINSWONING MET CARPORT

Te Groeneweghe 75 (lot 64)
8800 Roeselare


D'haondt Kurt Bouwwerken bvba



15.04.2019

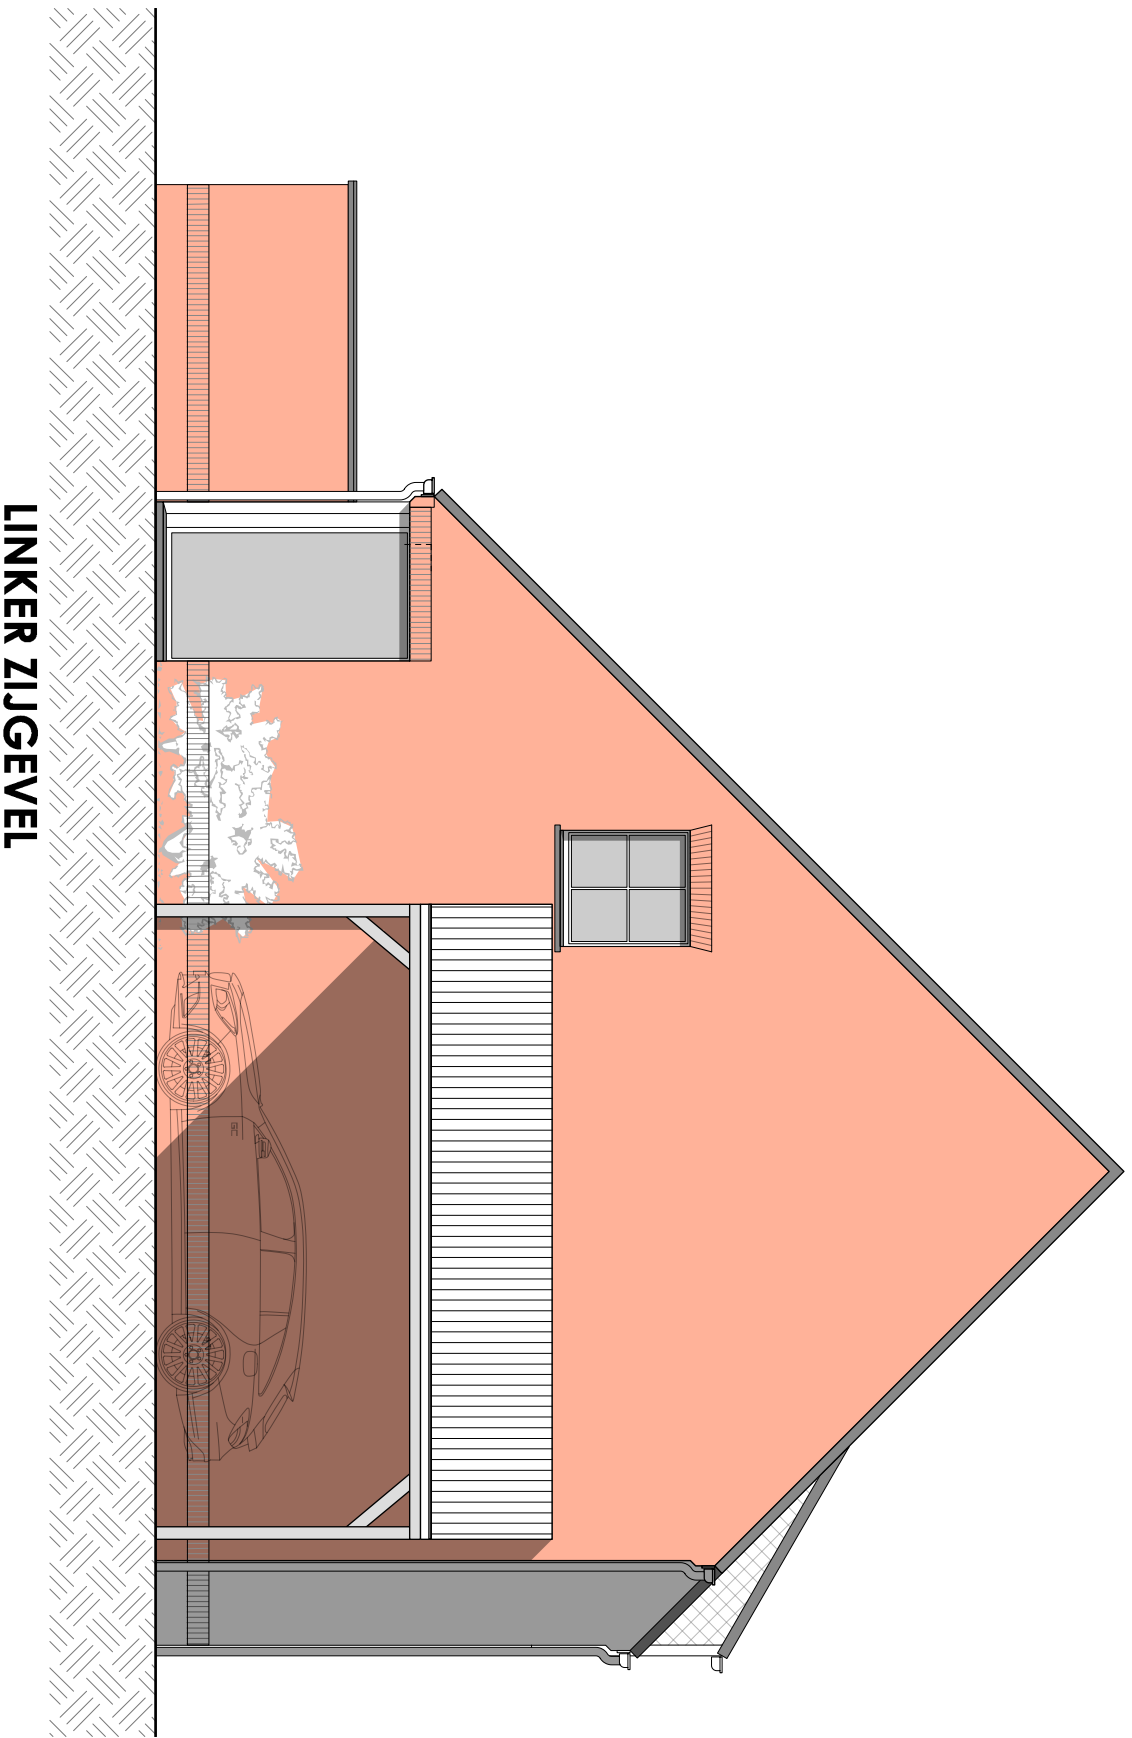

LINKER ZIJGEVEL

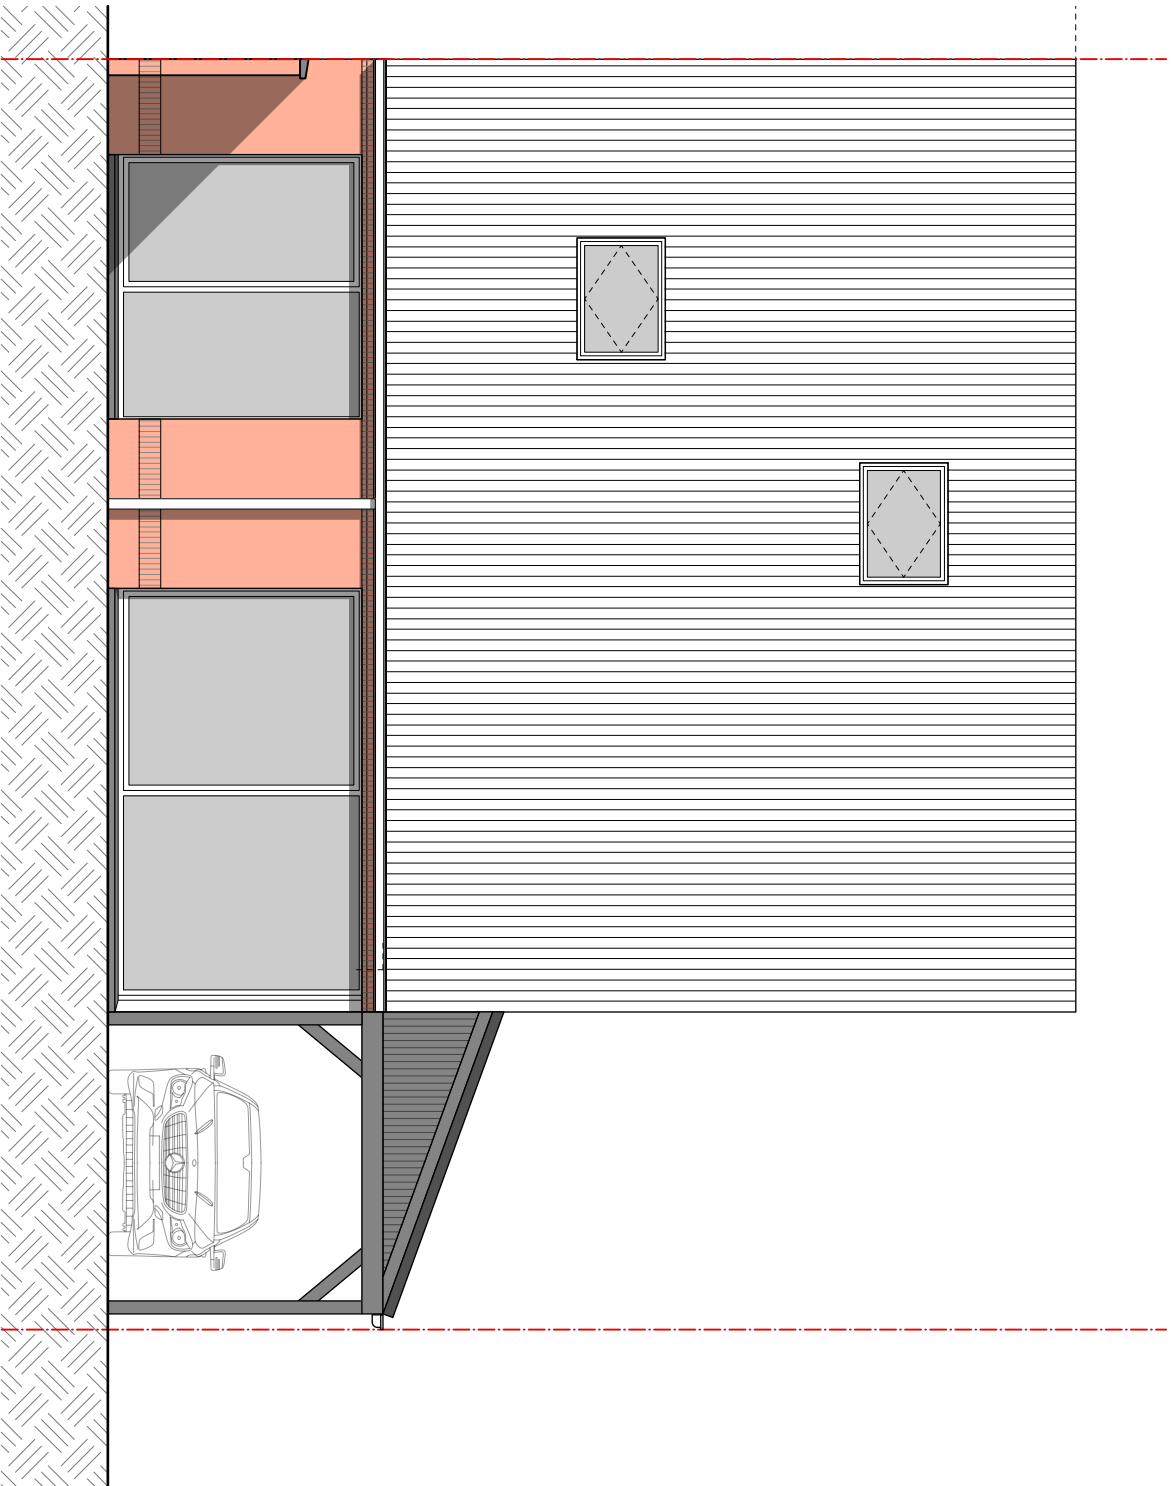

ACHTERGEVEL