


INPLANTINGSPLAN

schaal 1:200

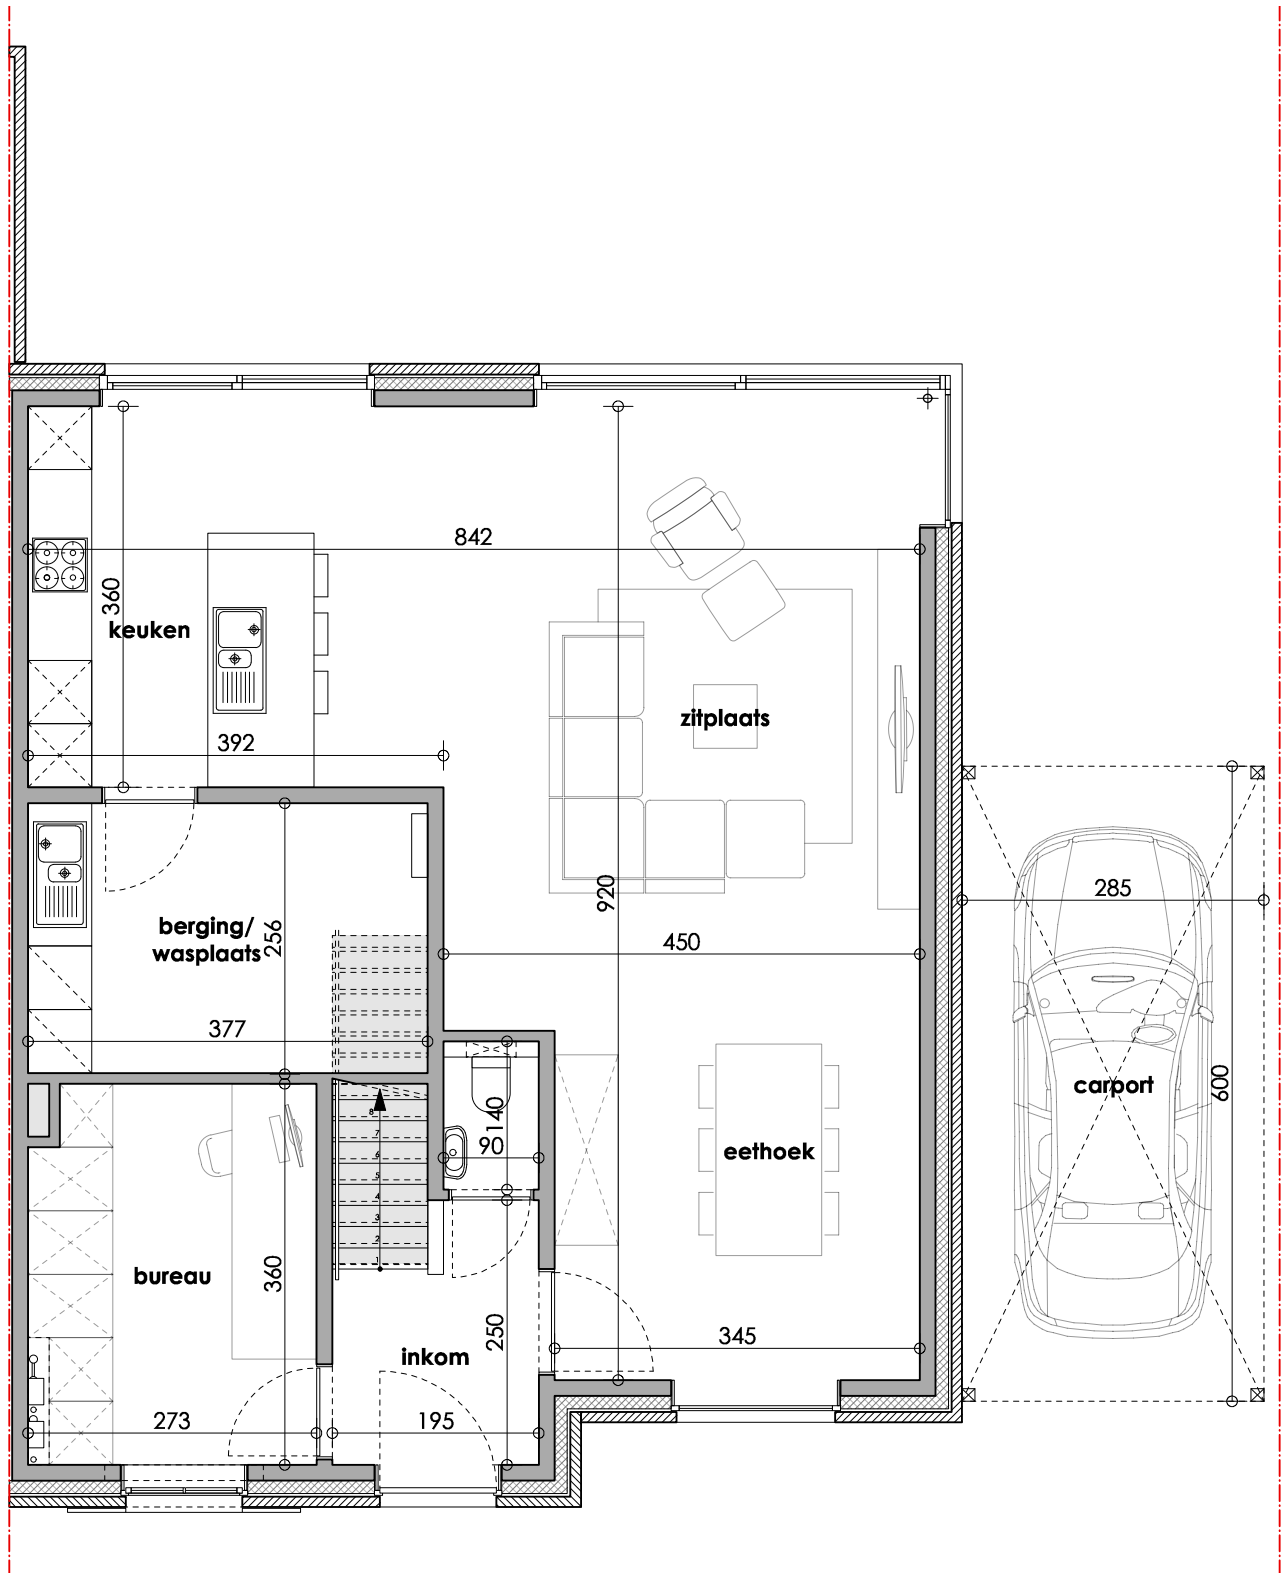


BOUWEN VAN EENGEZINSWONING MET CARPORT

Te Groeneweghe 76 (lot 65)
8800 Roeselare

Dhr. & Mevr. VERVAEKE - D'HONDT

15.04.2019

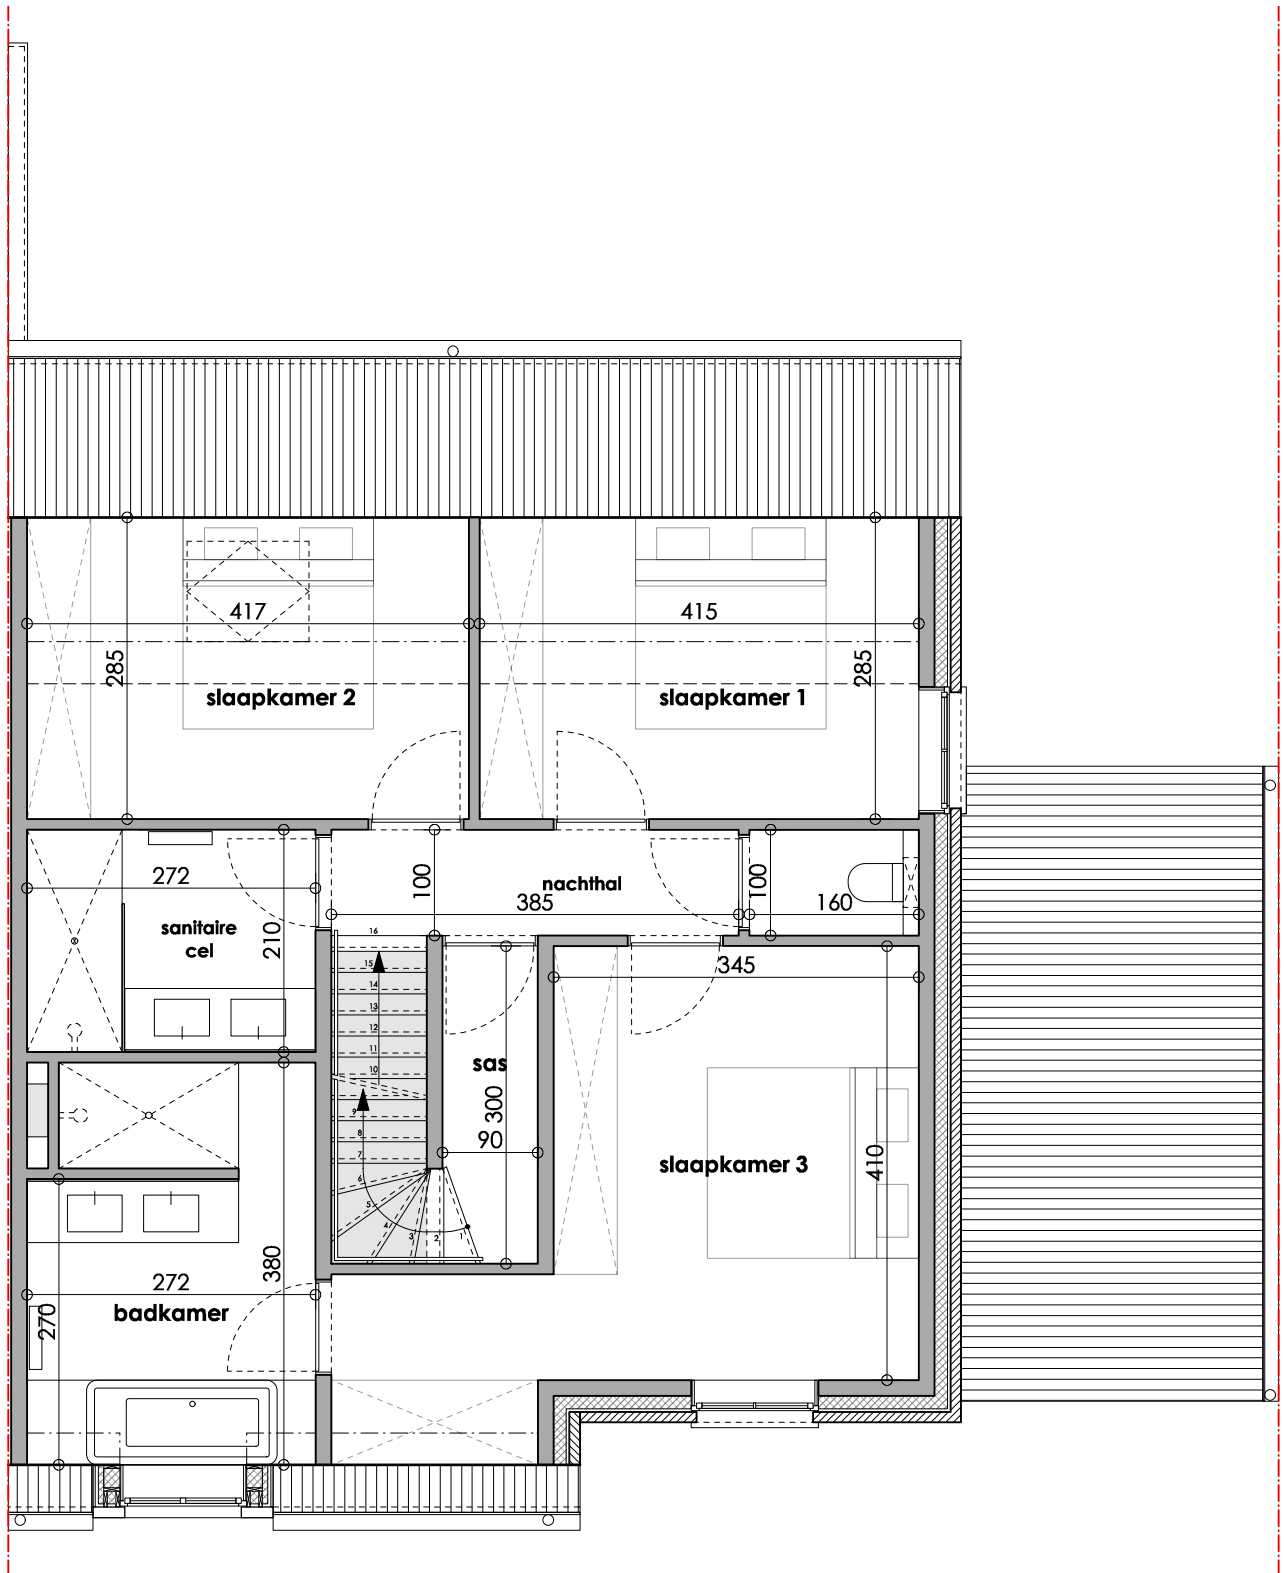


BOUWEN VAN EENGEZINSWONING MET CARPORT

Te Groeneweghe 76 (lot 65)
8800 Roeselare

Dhr. & Mevr. VERVAEKE - D'HONDT

15.04.2019

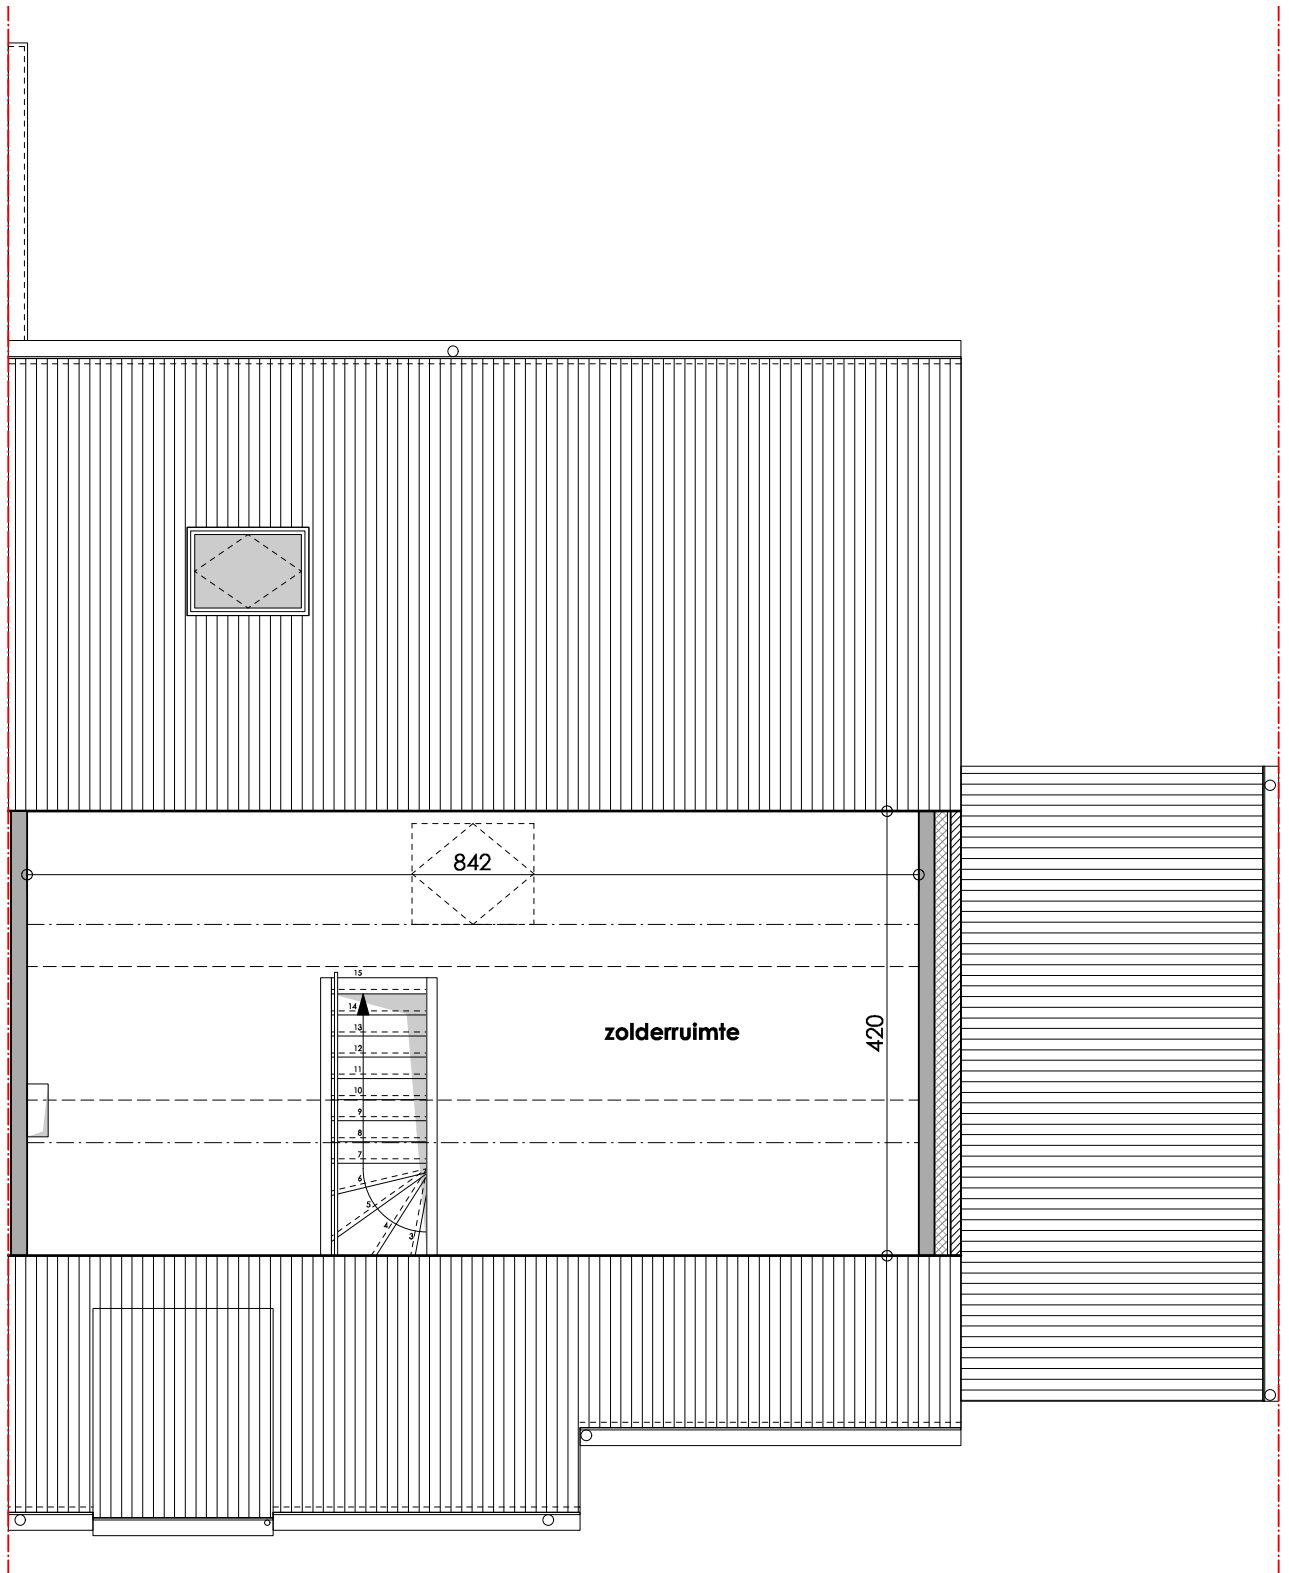


BOUWEN VAN EENGEZINSWONING MET CARPORT

Te Groeneweghe 76 (lot 65)
8800 Roeselare

Dhr. & Mevr. VERVAEKE - D'HONDT

15.04.2019

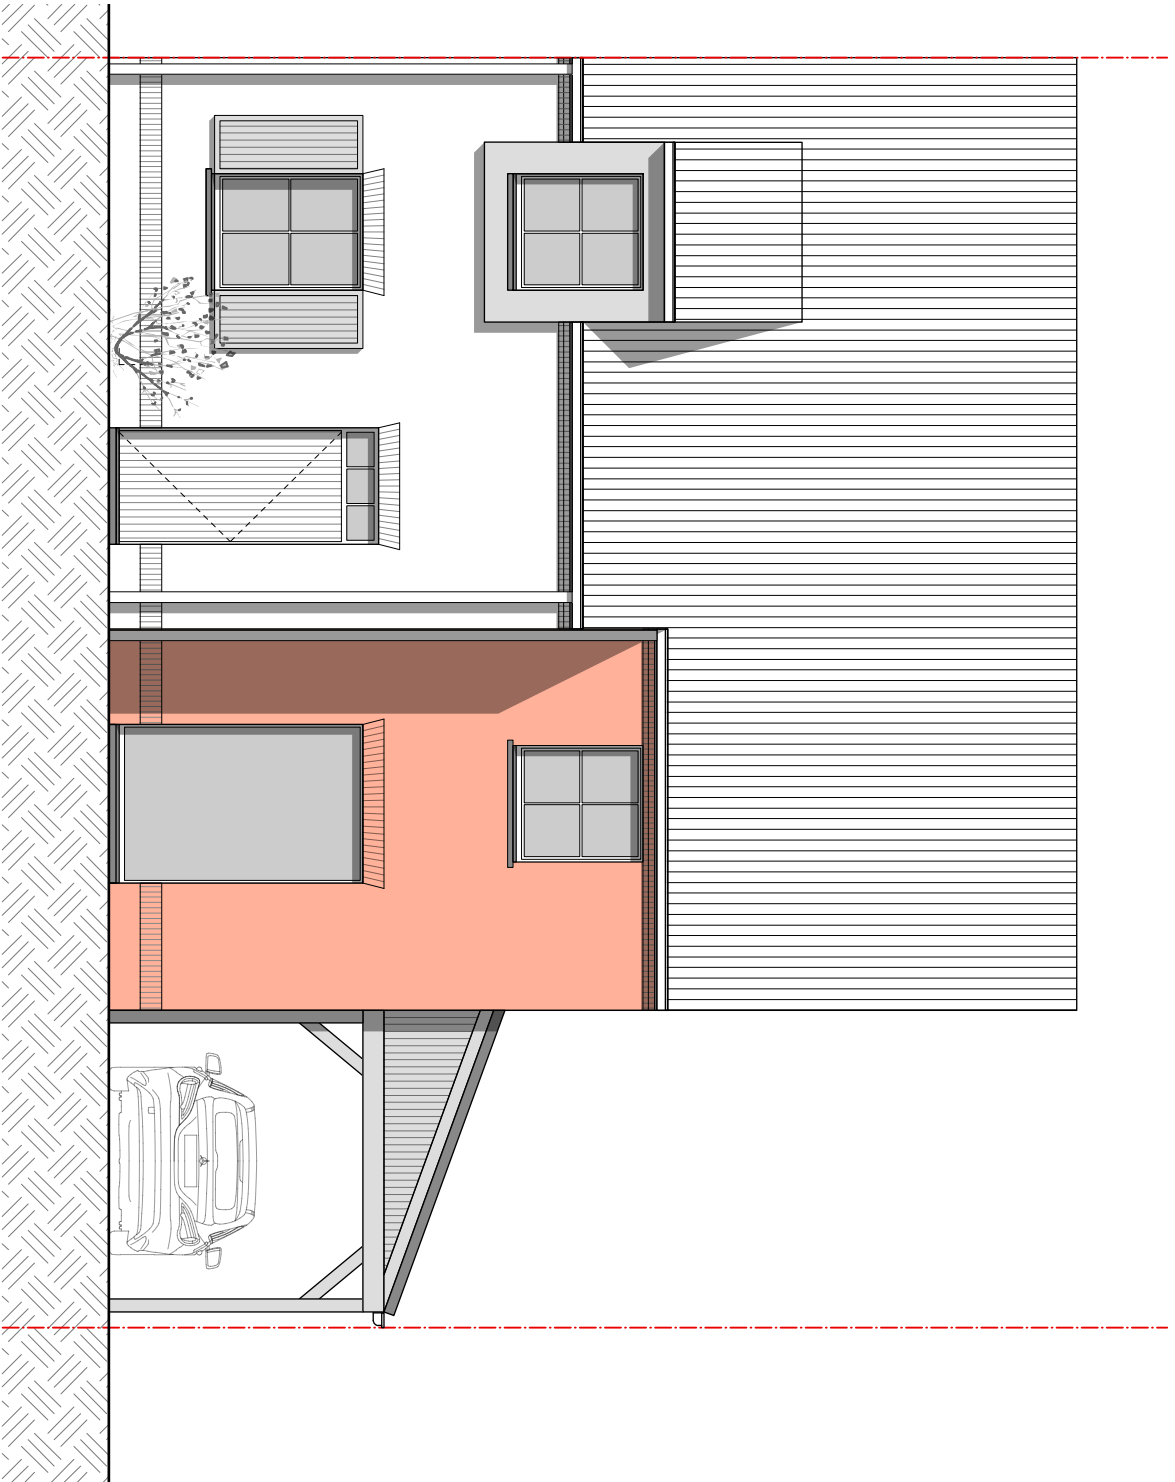


VOORGEVEL



BOUWEN VAN EENGEZINSWONING MET CARPORT
Te Groeneweghe 76 (lot 65)
8800 Roeselare
Dhr. & Mevr. VERVAKE - D'HONDT

15.04.2019

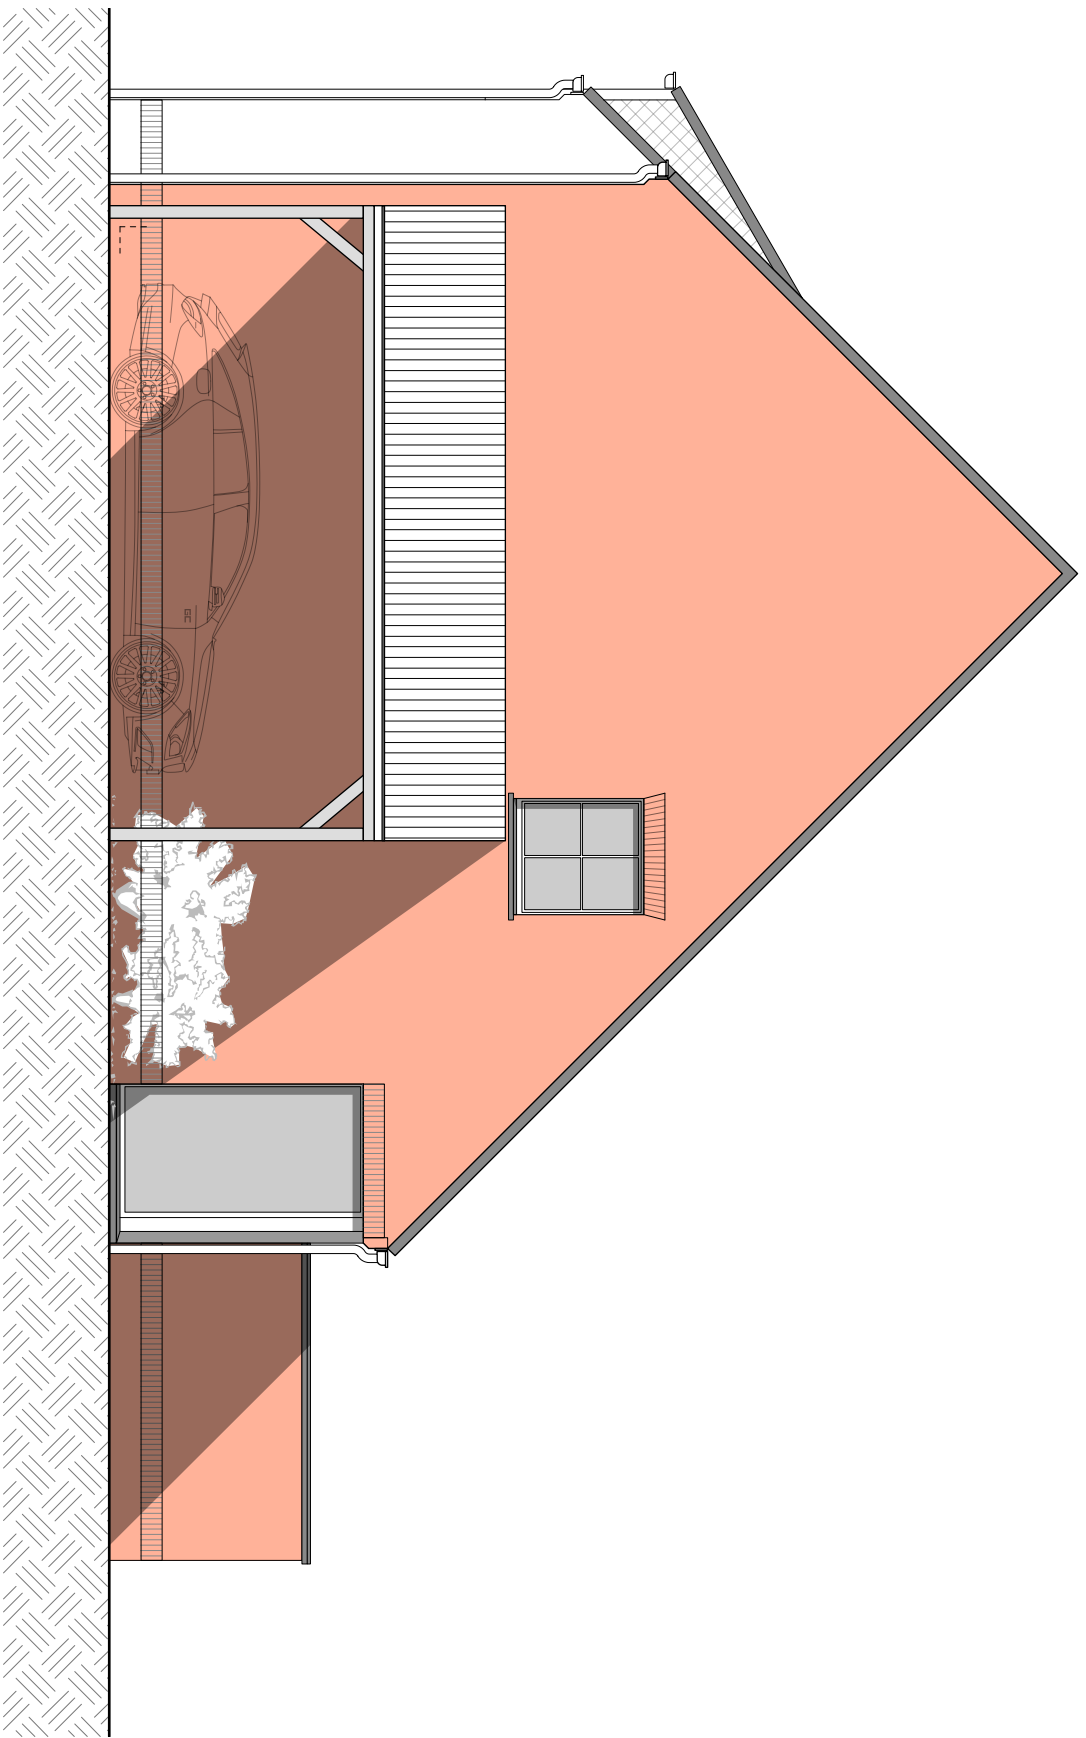

RECHTER ZIJGEVEL


BOUWEN VAN EENGEZINSWONING MET CARPORT

Te Groeneweghe 76 (lot 65)
8800 Roeselare

Dhr. & Mevr. VERVAKE - D'HOUDI

GC
ARCHITECTEN

15.04.2019

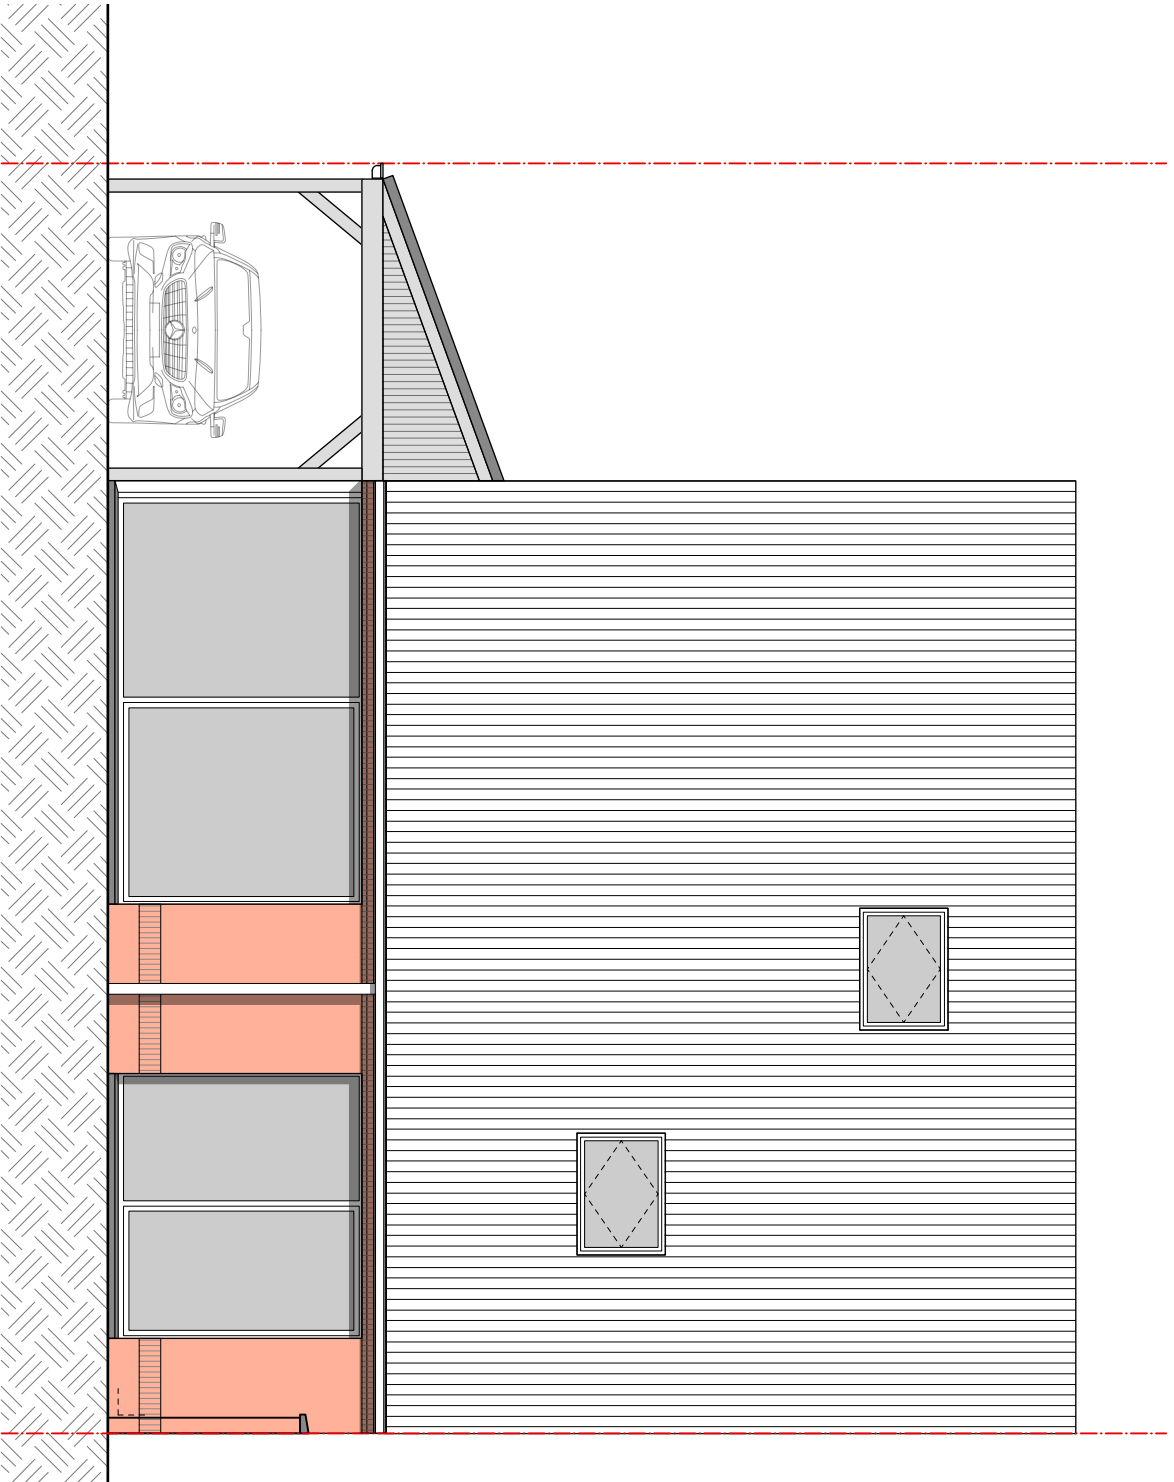

ACHTERGEVEL

BOUWEN VAN EENGEZINSWONING MET CARPORT

Te Groeneweghe 76 (lot 65)
8800 Roeselare

Dhr. & Mevr. VERVAKE - D'HOONDT

15.04.2019