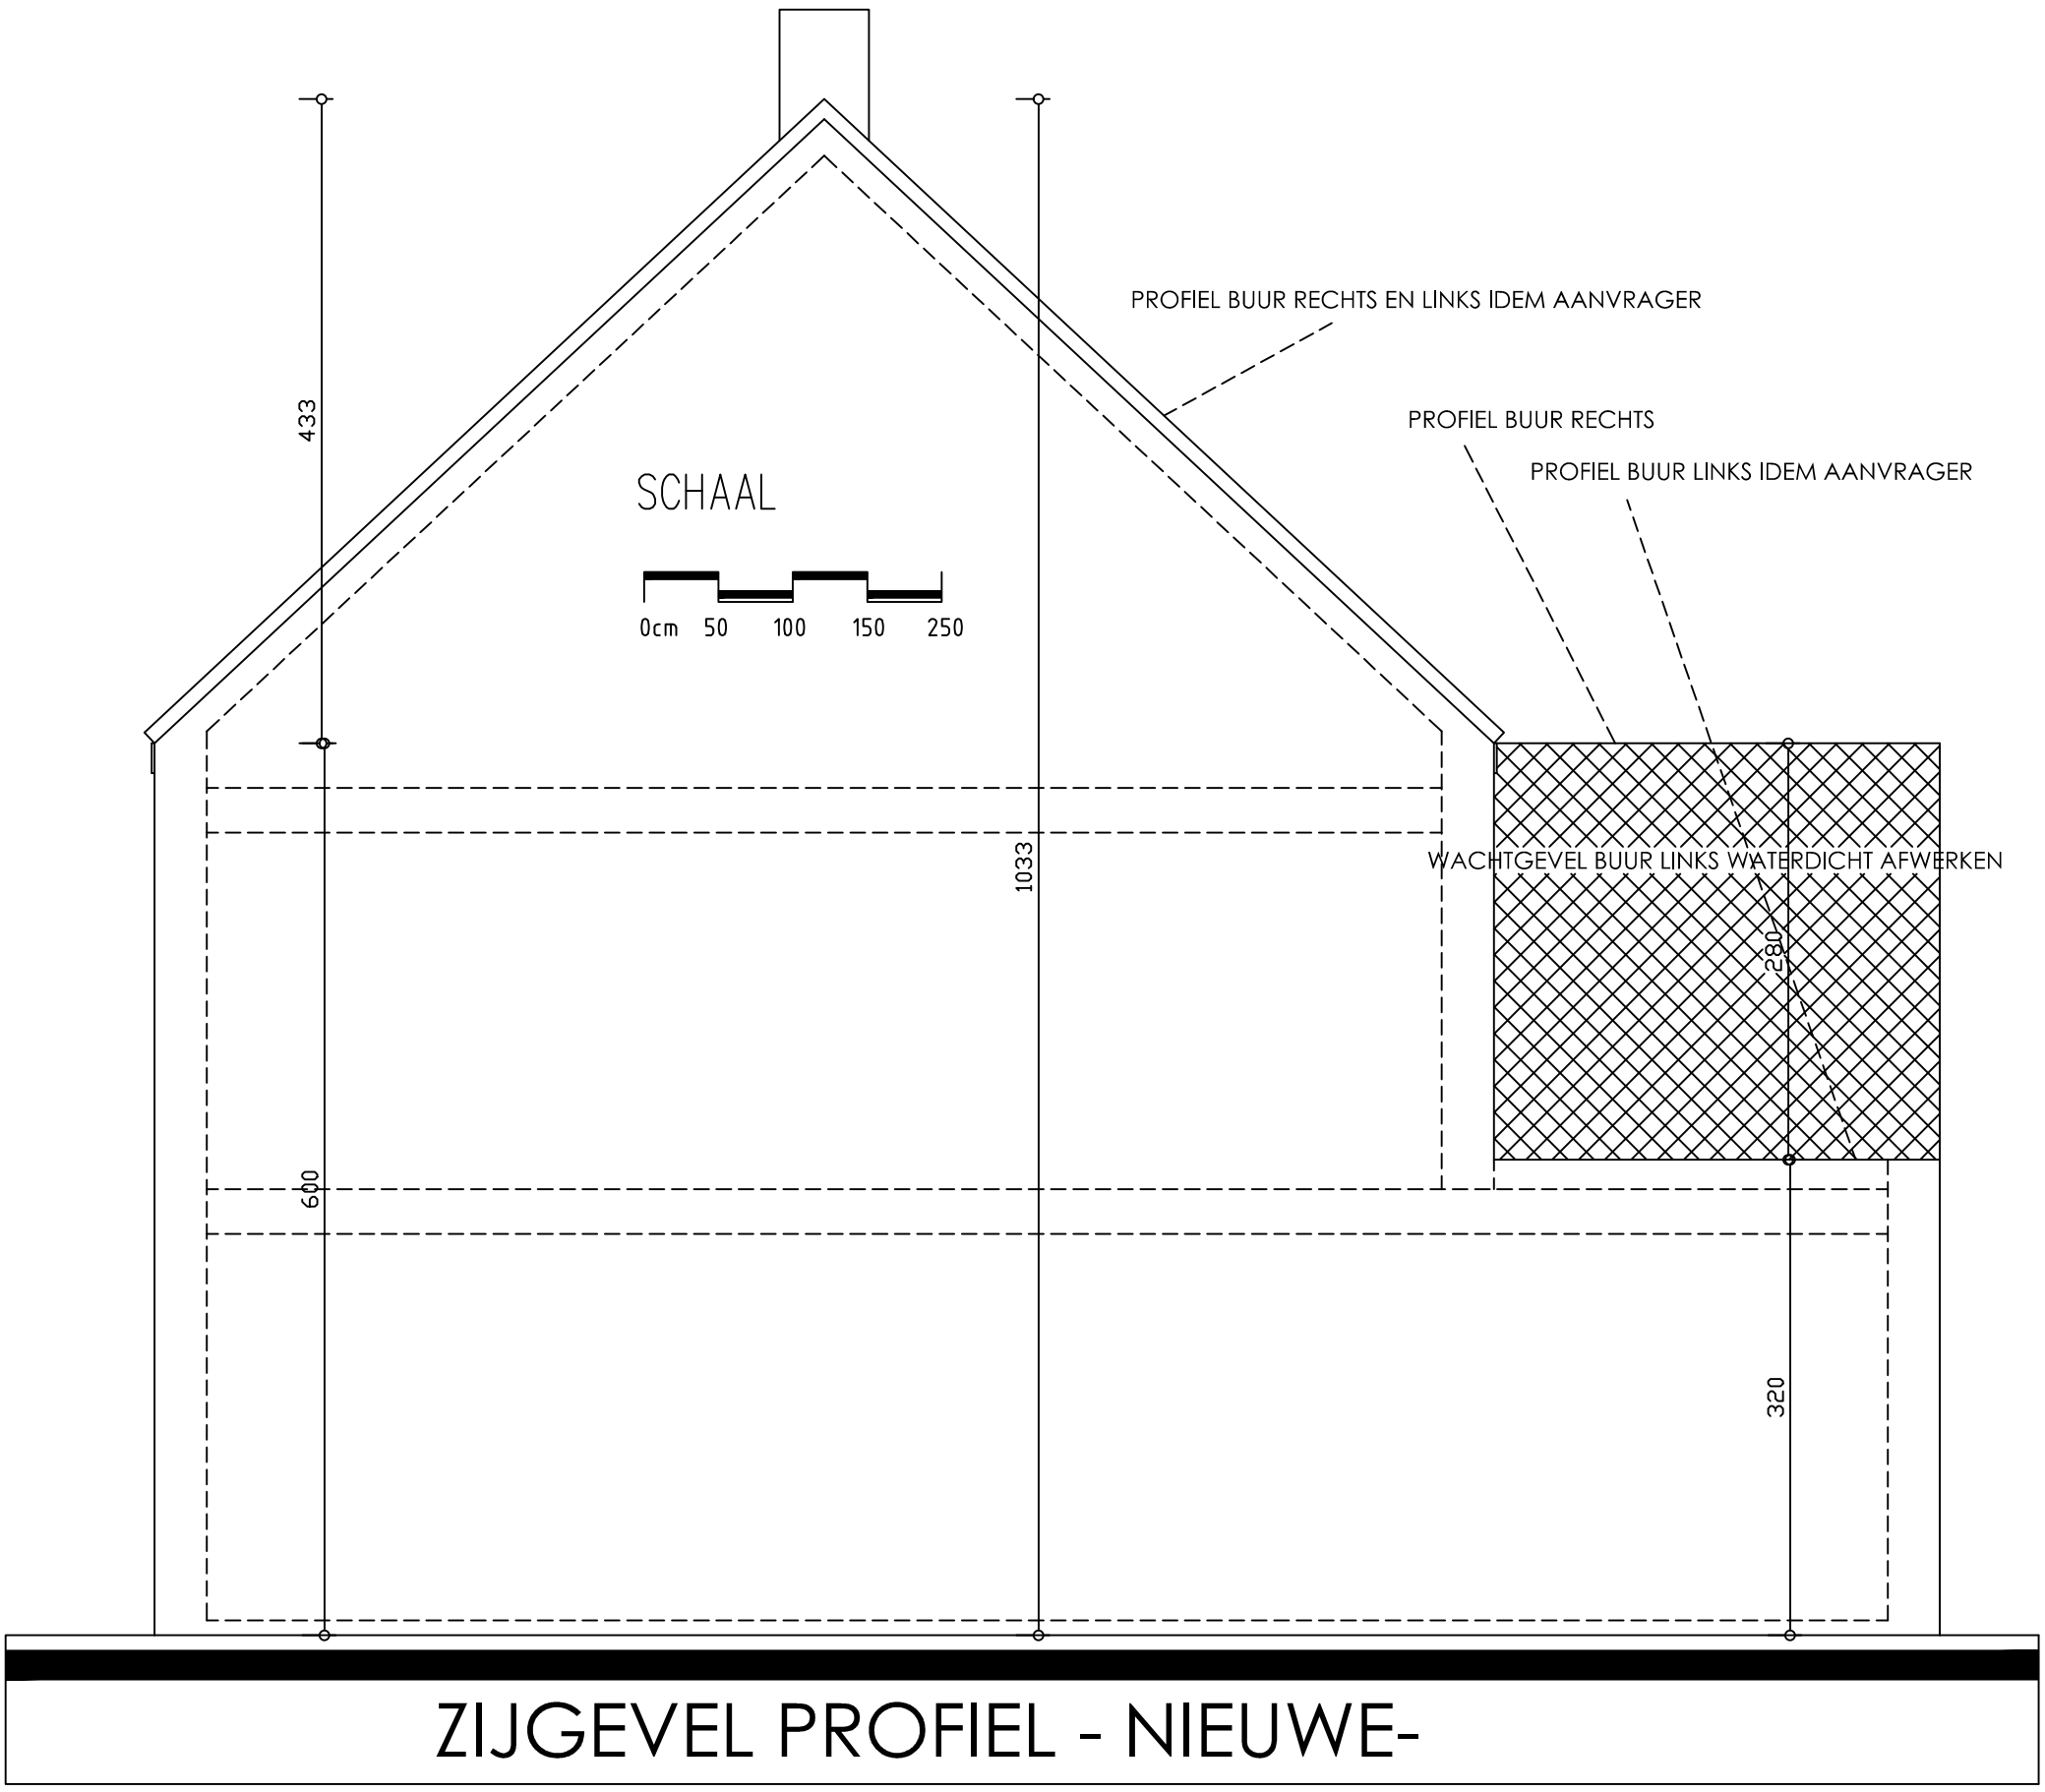
PROFIEL BUUR RECHTS EN LINKS IDEM AANVRAGER
PROFIEL BUUR RECHTS
PROFIEL BUUR LINKS IDEM AANVRAGER
SCHAAL
0cm 50 100 150 250
433
1033
WACHTGEVEL BUUR LINKS WATERDICHT AFWERKEN
280
600
320
ZIJGEVEL PROFIEL - NIEUWE-