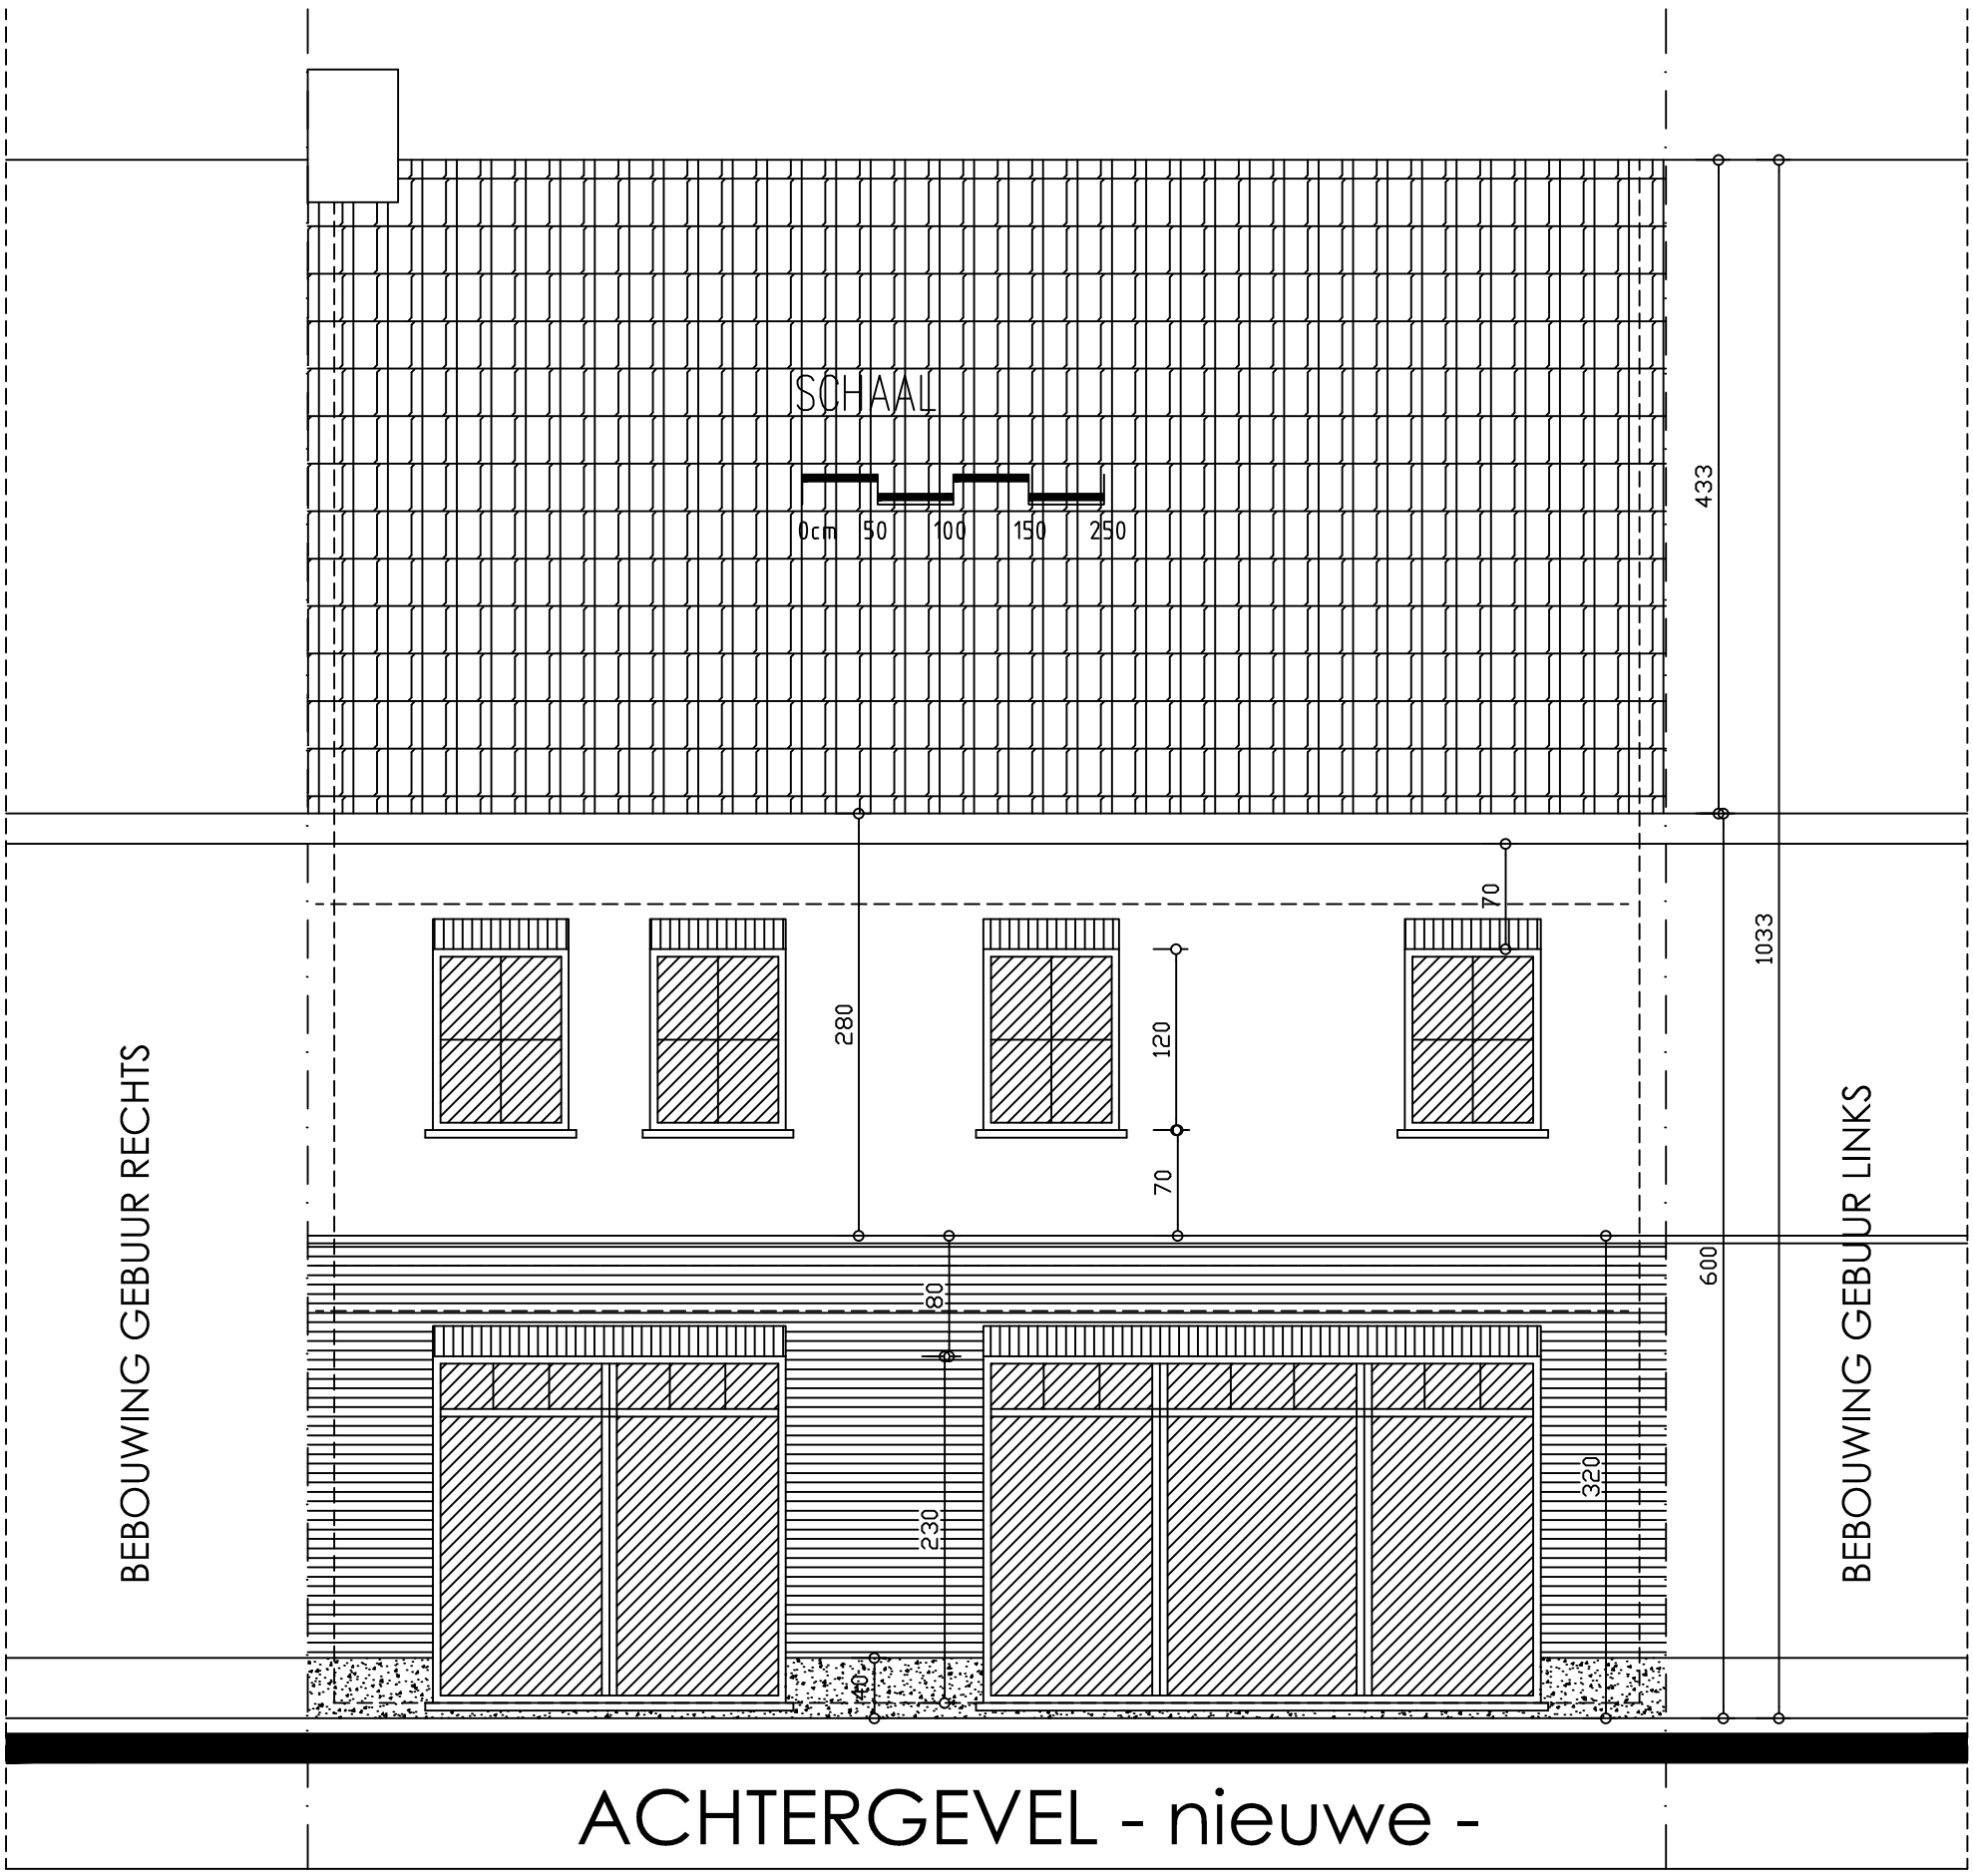
SCHAAL
0cm 50 100 150 250
433
1033
600
280
120
70
70
80
230
320
140
BEBOUWING GEBUUR RECHTS
BEBOUWING GEBUUR LINKS
ACHTERGEVEL - nieuwe -